ADRIANO BROZZETTI
architetto

PROGETTAZIONE
architettonica
urbanistica
design

BASTIA UMBRA
Via Roma n° 33

Tel (075) 8012554
fax (075) 8008203

COMUNE DI BASTIA UMBRA

COMMITTENTE
COMUNE DI BASTIA UMBRA

PROGETTO
CENTRO STORICO DEL CAPOLUOGO
Piano Attuativo di Iniziativa Pubblica
art. 17 L.R. n. 31 del 21 ottobre 1997

TAV. N.
A-1

OGGETTO
ANALISI DELLE U.M.I.
INDIVIDUAZIONE ZONE OMOGENEE ISOLATI E U.M.I.

PROGETTISTI
ARCH. ADRIANO BROZZETTI

DATA
OTTOBRE 1999

SCALA
1:500

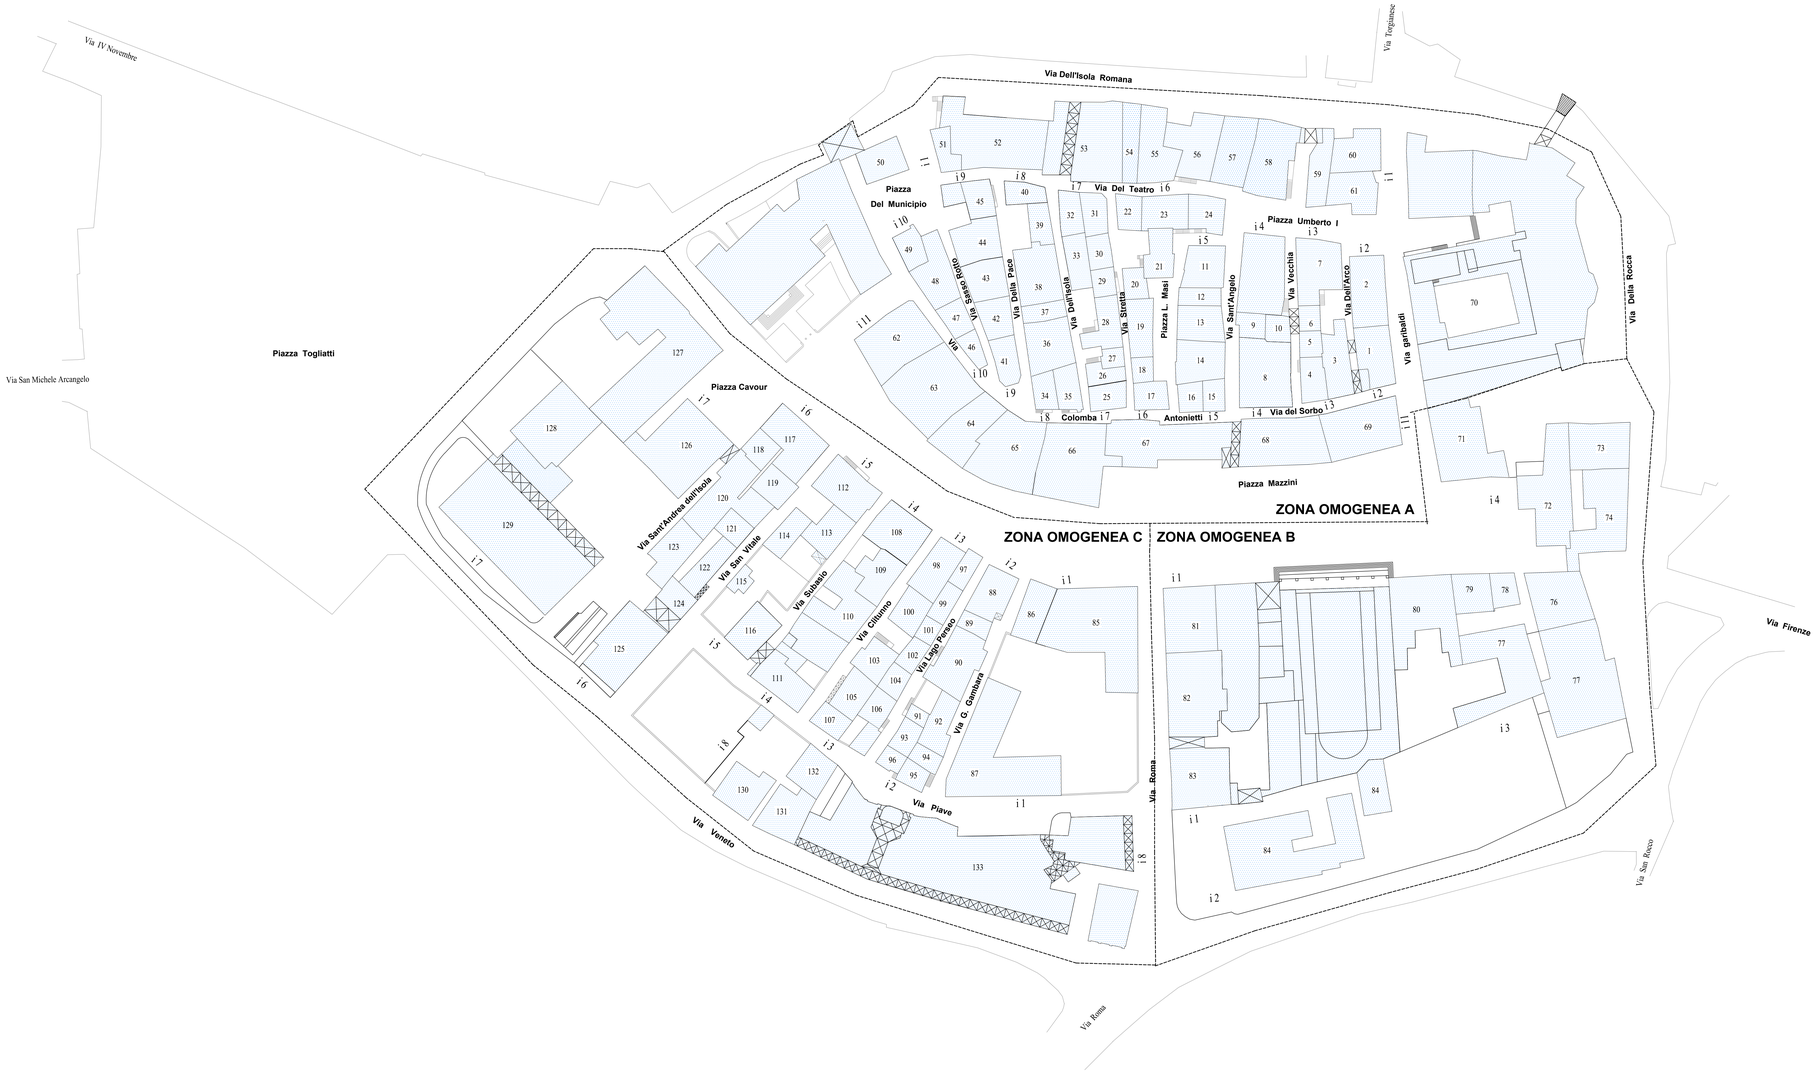

LEGENDA

----------	Delimitazione zone omogenee
i x	Identificazione isolato
XX	Identificazione U.M.I.