ADRIANO BROZZETTI
architetto

PROGETTAZIONE

architettonica
urbanistica
design

BASTIA UMBRA
Via Roma n° 33

Tel (075) 8012554
fax (075) 8008203

COMUNE DI BASTIA UMBRA

COMMITTENTE
COMUNE DI BASTIA UMBRA

PROGETTO
CENTRO STORICO DEL CAPOLUOGO
Piano Attuativo di Iniziativa Pubblica
art. 17 L.R. n. 31 del 21 ottobre 1997

TAV. N.
C-7

OGGETTO
STATO DI PROGETTO

PROFILI ZONA OMOGENEA "A" - ISOLATO 2 -

PROGETTISTI
ARCH. ADRIANO BROZZETTI

DATA FABBRAIO 2001

SCALA 1:500

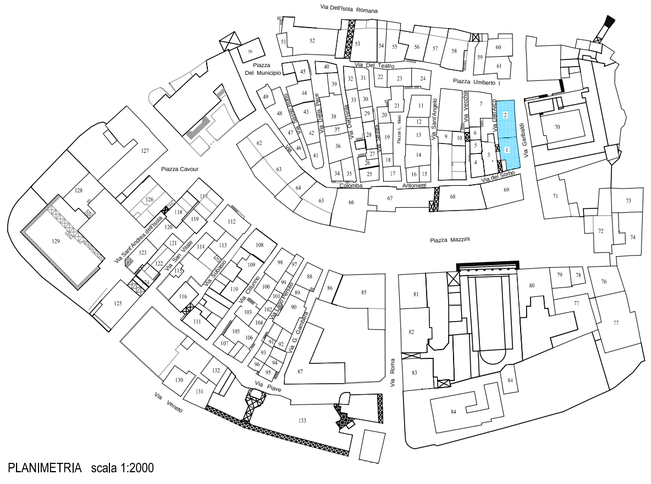

PLANIMETRIA scala 1:2000

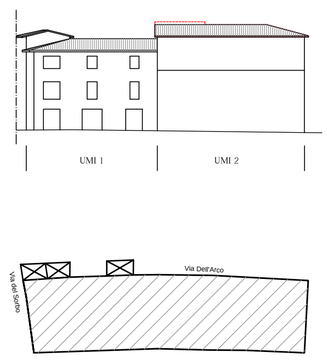

PROFILO VIA G. GARIBALDI

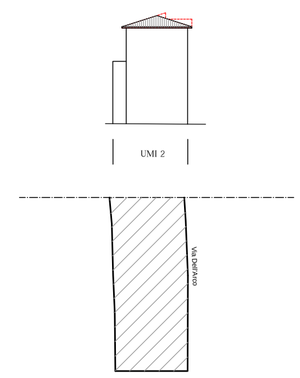

PROFILO PIAZZA UMBERTO I

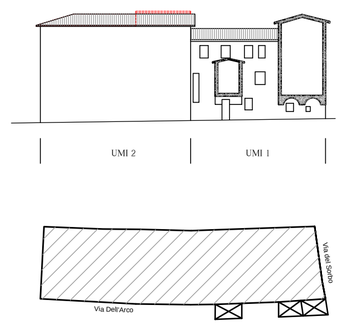

PROFILO VIA DELL'ARCO

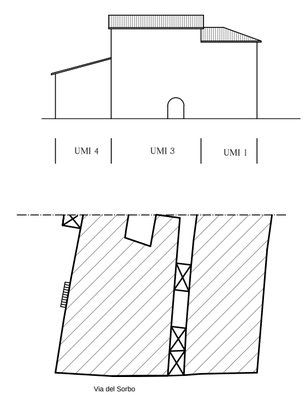

PROFILO VIA C. ANTONIETTI