

ADRIANO BROZZETTI
architetto

PROGETTAZIONE

architettonica
urbanistica
design

BASTIA UMBRA
Via Roma n° 33

Tel (075) 8012554
fax (075) 8008203

COMUNE DI BASTIA UMBRA

COMITENTE

COMUNE DI BASTIA UMBRA

PROGETTO

CENTRO STORICO DEL CAPOLUOGO
Piano Attuativo di Iniziativa Pubblica
art. 17 L.R. n. 31 del 21 ottobre 1997

TAV. N.

B-3

OGGETTO

STATO DI PROGETTO

PROFILI ZONA OMOGENEA "A" - ISOLATO 1 -

PROGETTISTI

ARCH. ADRIANO BROZZETTI

DATA


OTTOBRE 1999

SCALA


1:500



PLANIMETRIA scala 1:2000

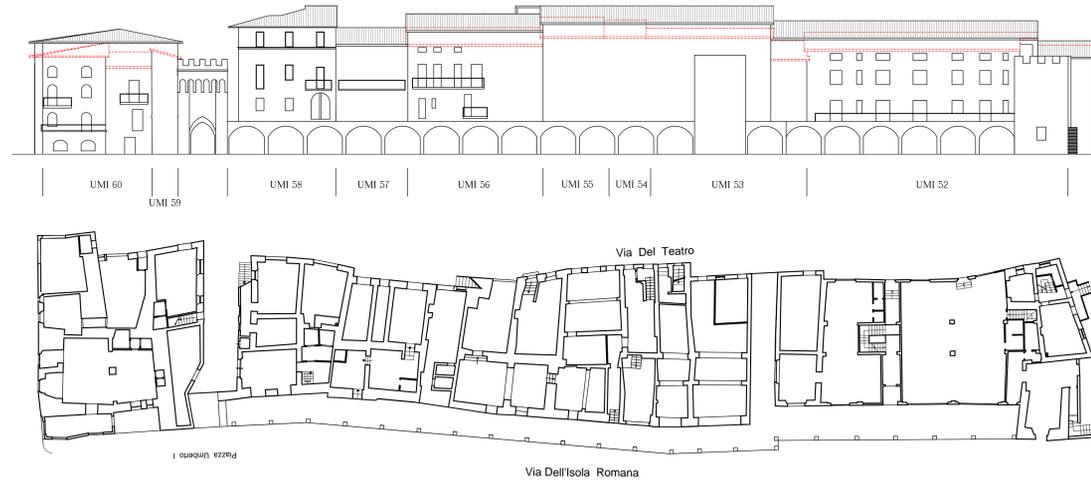


PROFILO VIA DELL' ISOLA ROMANA

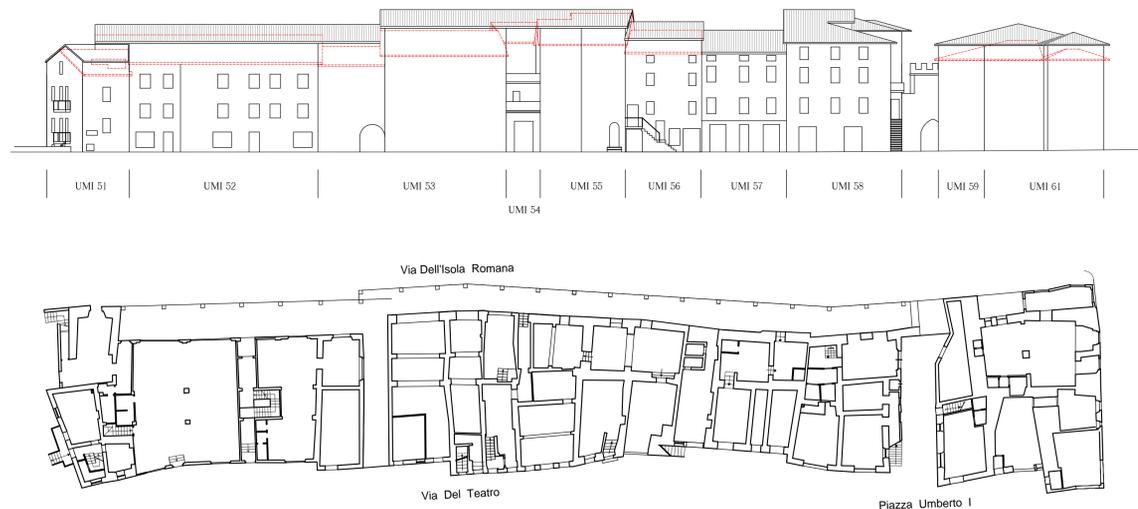

PROFILO VIA DEL TEATRO



PIAZZA DEL MUNICIPIO

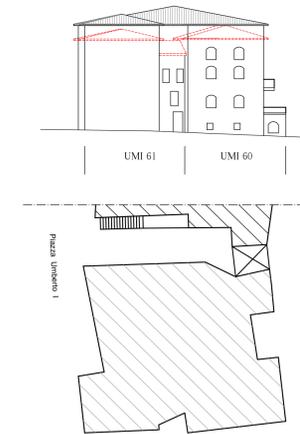

PROFILO VIA G. GARIBALDI