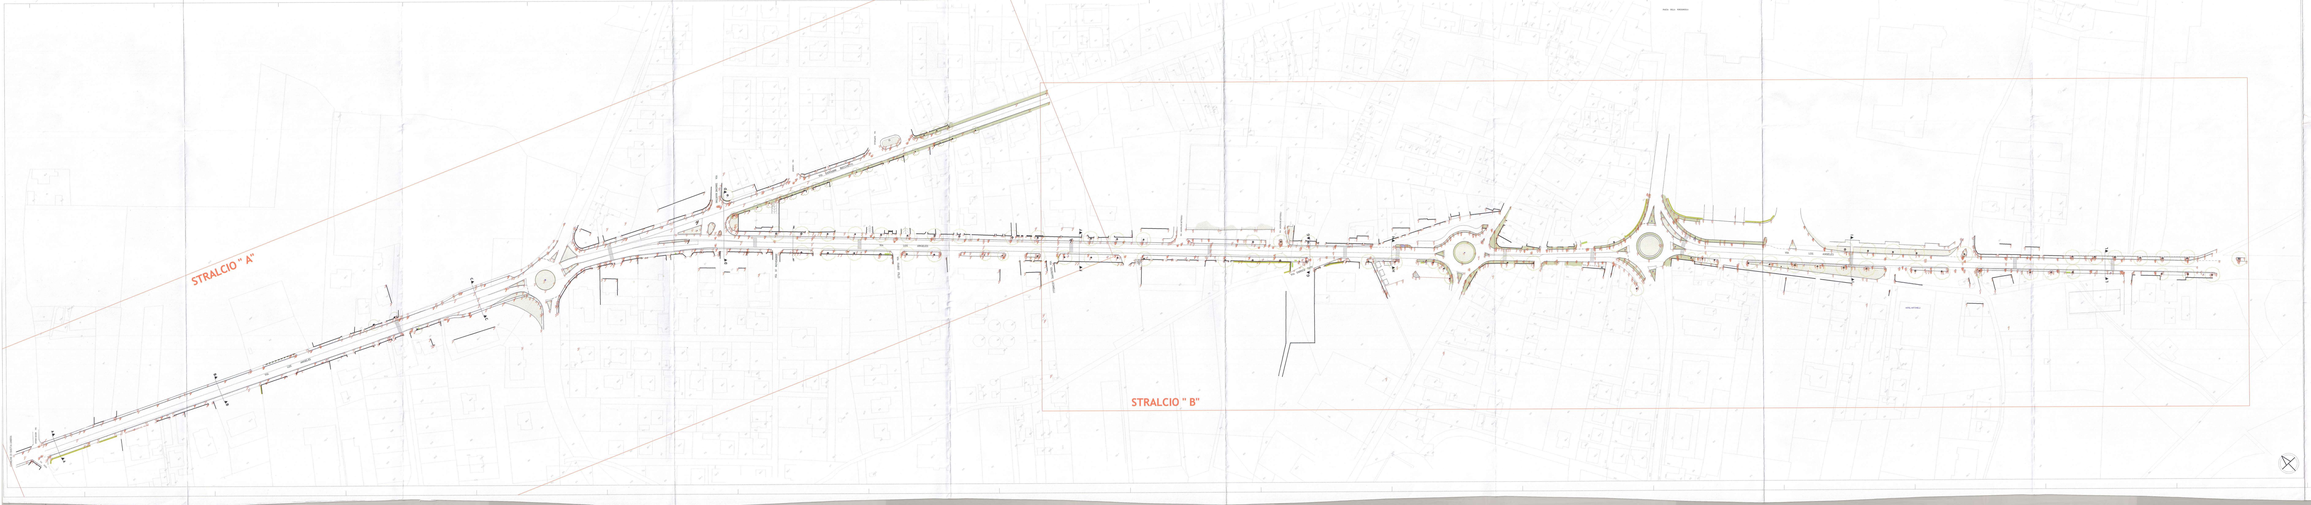

COMUNE DI ASSISI
SETTORE INFRASTRUTTURE E TERRITORIO
Ufficio Servizi Operativi e Ambiente
P. IVA 00162050548 - 06.812.32.200/01 - 075.8138.200 - 075.8138.207

Sacri Palazzoni, Rocchetta

OGGETTO: **RIQUALIFICAZIONE URBANA VIA LOS ANGELES**

PROGETTO DEFINITIVO

APPROVATO DA GIUNTA COMUNALE con Delibera n. del
VISTO il Responsabile del Servizio
Arch. Sylvia Angelo Masci
27 15-11-07
IL DIRIGENTE
Ing. Stefano Sordjoni Proietti
Per Consulenza Architettonica
Arch. Sylvia Angelo Masci

UBICAZIONE: S. MARIA DEGLI ANGELI

TAVOLA:	OGGETTO DELLA TAVOLA:
1	RILIEVO STATO ATTUALE: QUADRO D'UNIONE

DATA:	I PROGETTISTI	V.to IL DIRIGENTE
Assisi, 14.11.2007	Ing. Stefano Sordjoni Proietti Geom. Filiscenzio Tritoni	Ing. Stefano Sordjoni Proietti
SCALA: 1:1000	CONSULENZA ARCHITETTONICA Arch. Sylvia Angelo Masci	