

Cliente

COMUNE DI BASTIA UMBRA

R.u.p.

Ing. Silvia Fumanti

Progetto

**PROGETTAZIONE ESECUTIVA E
 COORDINAMENTO DELLA SICUREZZA
 IN FASE DI ESECUZIONE PER
 L'INTERVENTO "MANUTENZIONE
 STRAORDINARIA STRADE COMUNALI
 CONSISTENTI IN LAVORI DI
 RISANAMENTO E CONSERVAZIONE
 DELLA SEDE VIARIA DI VIA SAN
 FRANCESCO".**
 CUP: C87H22002270004

Fase

Progetto ESECUTIVO

Tipologia

Viabilità e Mobilità

Progettista Incaricato


Gianluca Falcinelli Architetto
 via Marconi, 2a - 06083 - Bastia Umbra - PG
 C. 338.77.538.22

Coordinatore per la sicurezza

Geom. Giacomo Ursini

Tavola



Sezioni di progetto

SP02

Scala

Data

1/50

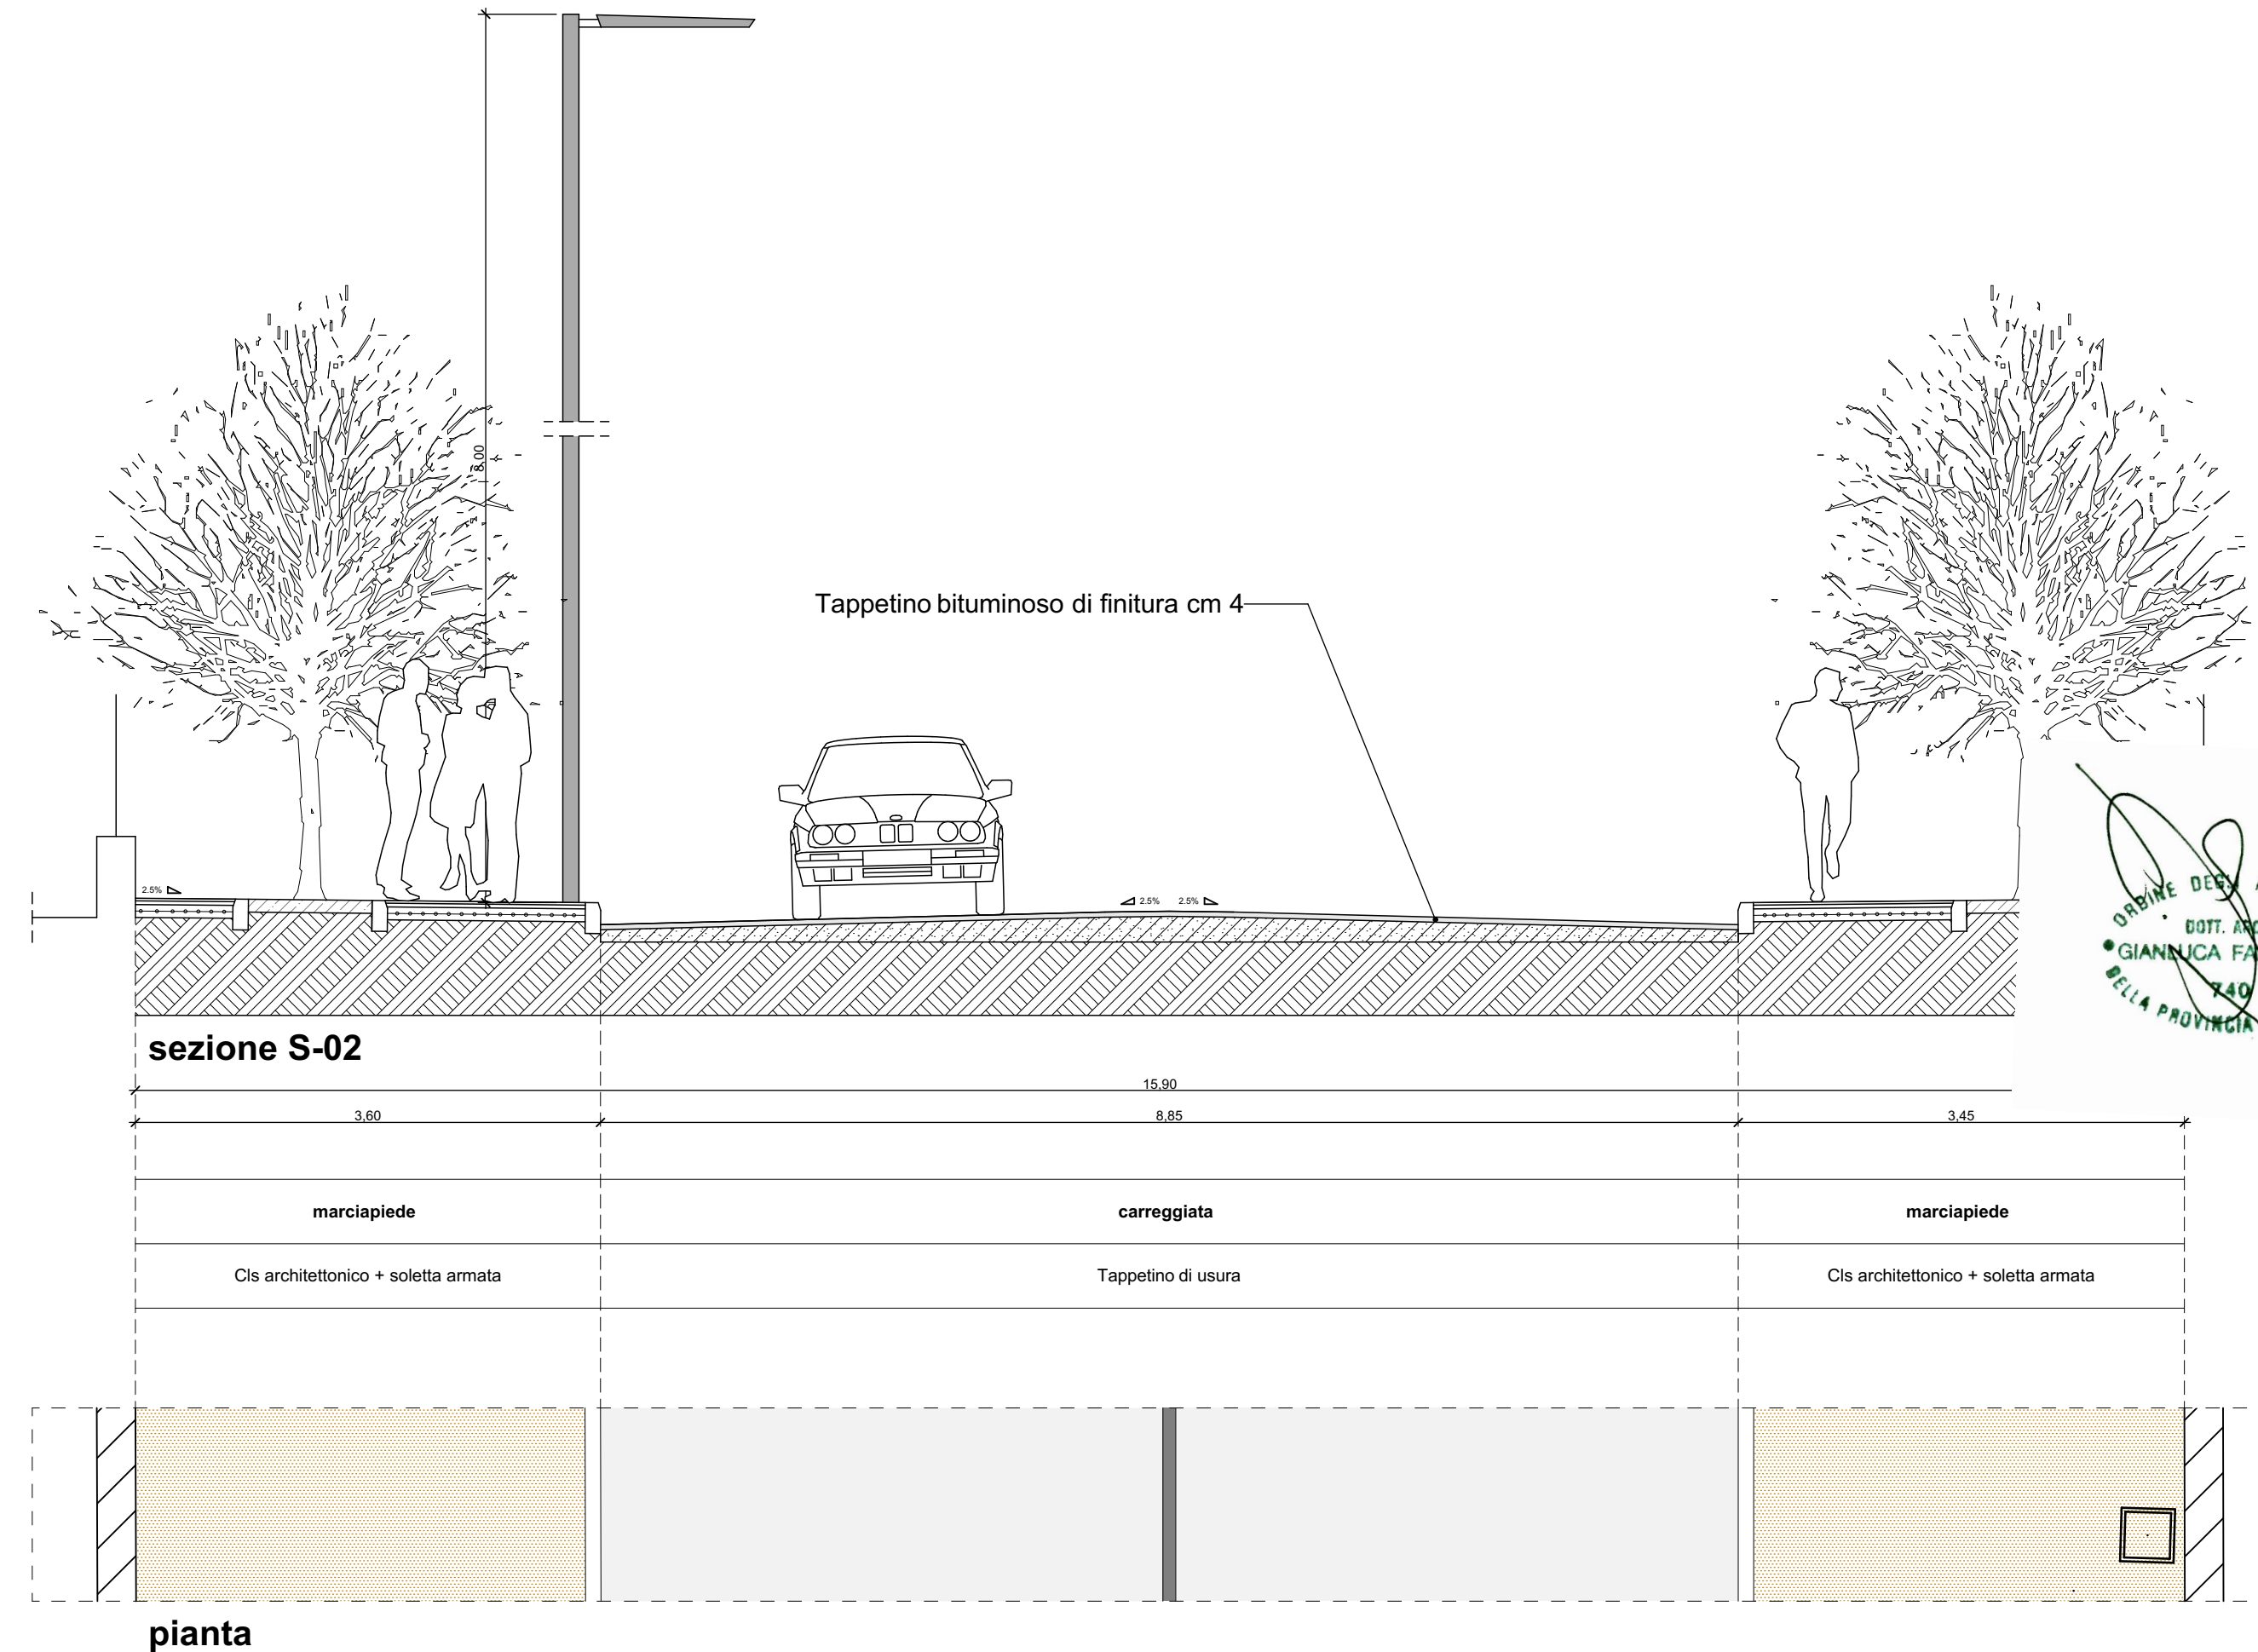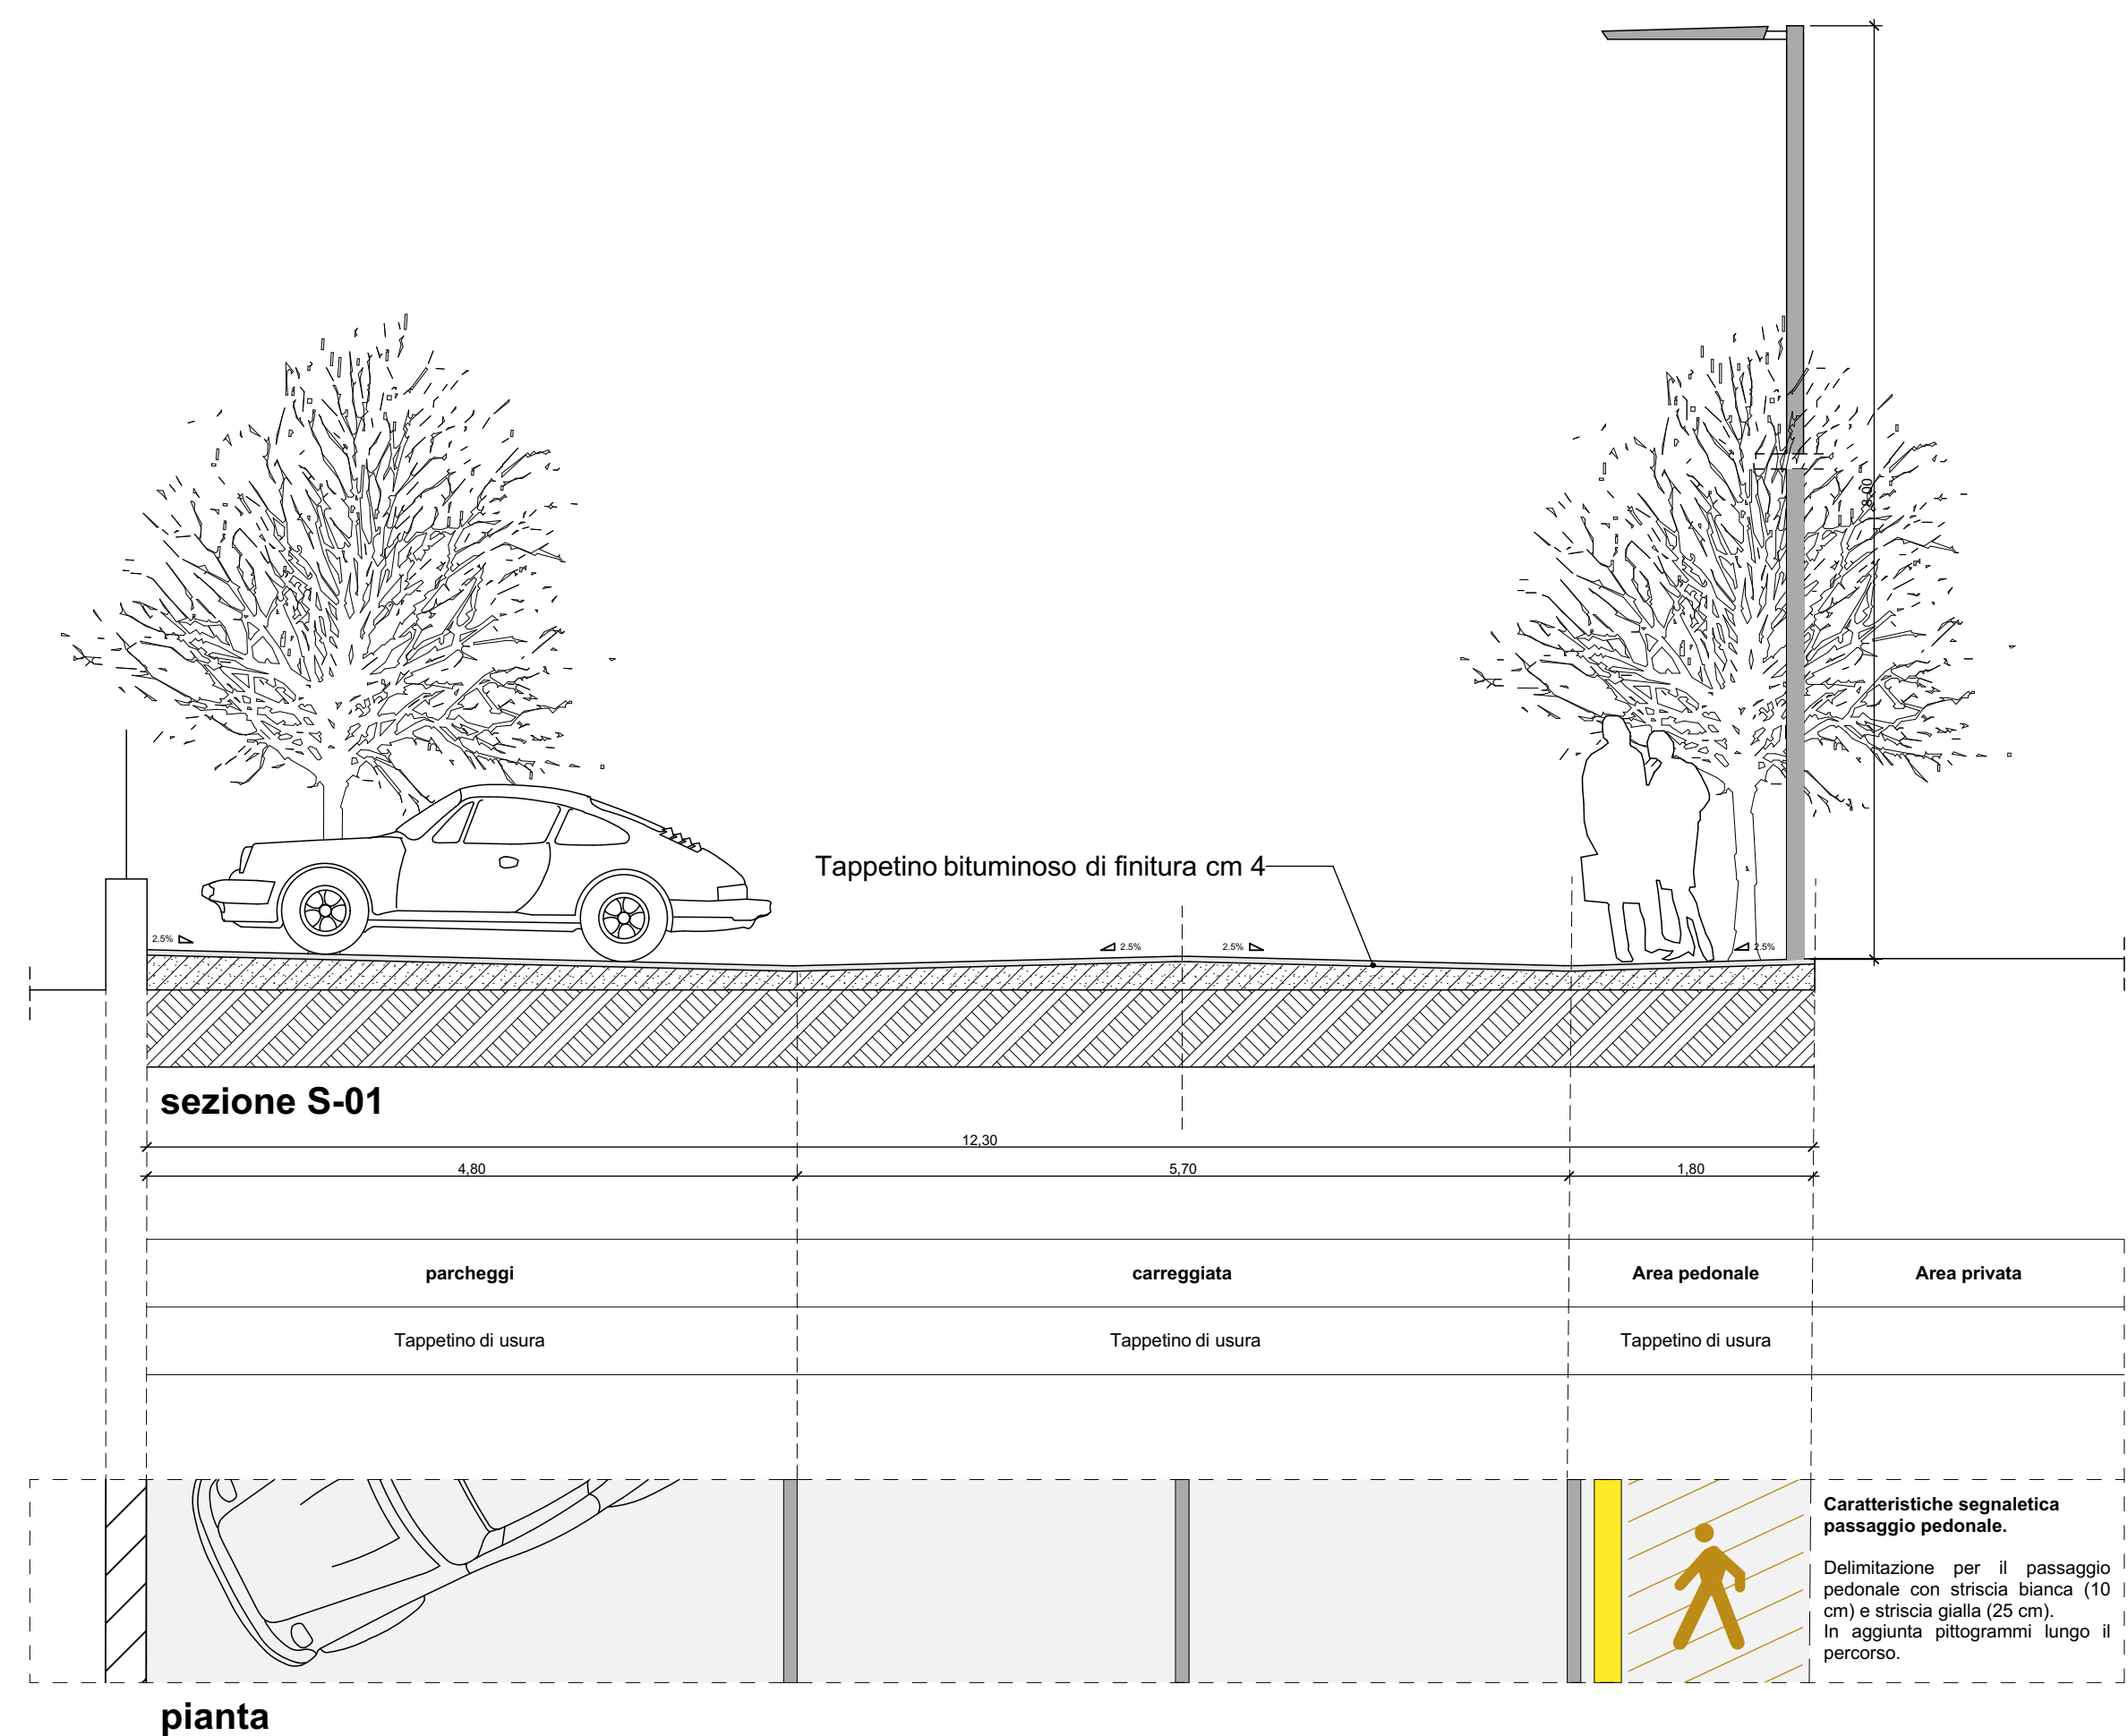

ORDINE DEGLI ARCHITETTI
 BOZZA ARCH.
 GIANNUCA FALCINELLI
 740
 DELLA PROVINCIA DI PERUSIA