

PERMESSO DI COSTRUIRE CONVENZIONATO IN VARIANTE al PDC n. 75 del 01/12/2021 ED AL P.A.I.M. COMPARTO URBANISTICO D1 "EX-PIC" PER LA REALIZZAZIONE DELLE OPERE DI URBANIZZAZIONE IN CONFORMITA' CON LA D.G.C. N°35 DEL 06/02/20

via Ignazio Silone - Comune di Bastia Umbra

Committente

COOP Centro Italia soc. coop.
Via A. Doria 7, Castiglione del Lago, Perugia

Responsabile del progetto

arch. Paolo Vinti

Progettazione

albino porta
carlo salucci
paolo vinti

Vinti ASSOCIATI
Via della Madonna Alta 138a
06129 - Perugia
info@vintisociati.it

Timbri

Elaborato

PROFILI LONGITUDINALI E TRASVERSALI

PU03.v









Scala @ A1
1:500
Data
Giugno 2022
Stato del progetto:
DEFINITIVO-ESECUTIVO

Codice Elaborato

Rev.	Data	Oggetto

IL PRESENTE ELABORATO E' CONFORME A QUELLO ALLEGATO ALLA CONVENZIONE REF.764 DEL 27-07-2020 A FIRMA DELLO STUDIO "ARAJU", SALVO MODIFICHE RESE NECESSARIE DA UNA DIVERSA ARTICOLAZIONE DEGLI STANZIAMENTI URBANISTICI ED A VARIAZIONI DI SAGOMA DEGLI EDIFICI ALL'INTERNO DEL LIMITE DI MASSIMO INGOMBRO PREVISTO DAL PIANO ATTUATIVO APPROVATO.

LA DIFFUSIONE E RIPRODUZIONE NON AUTORIZZATA, ANCHE PARZIALE DI QUESTA TAVOLA E' VIETATA A TERMINI D'ILEGGE

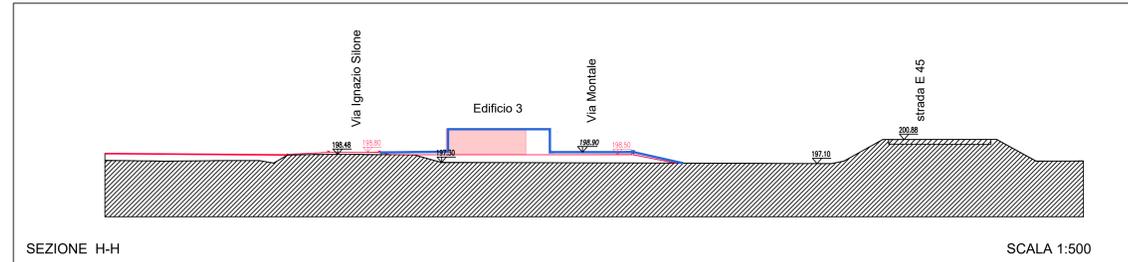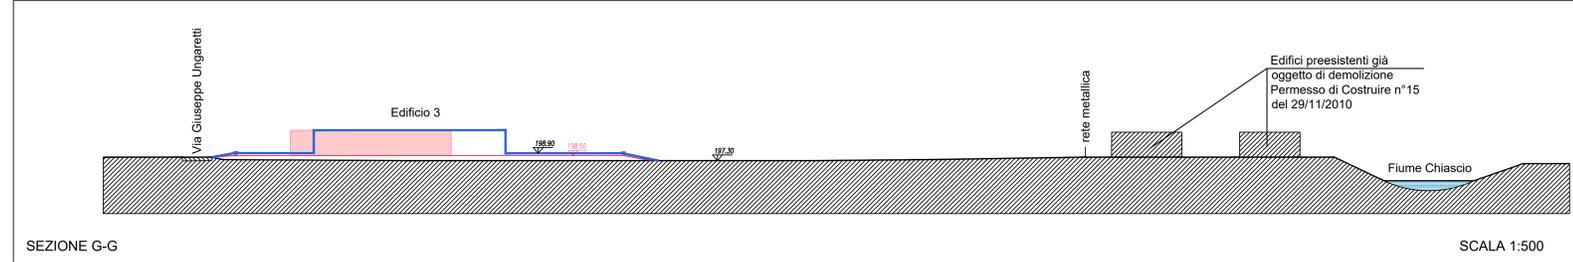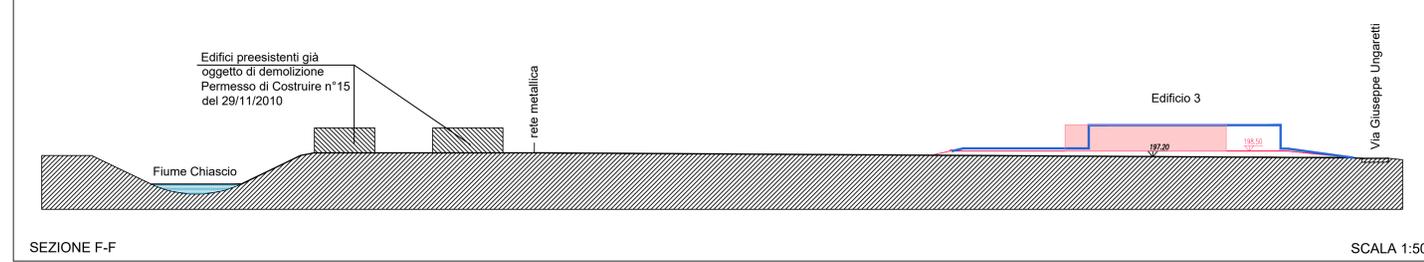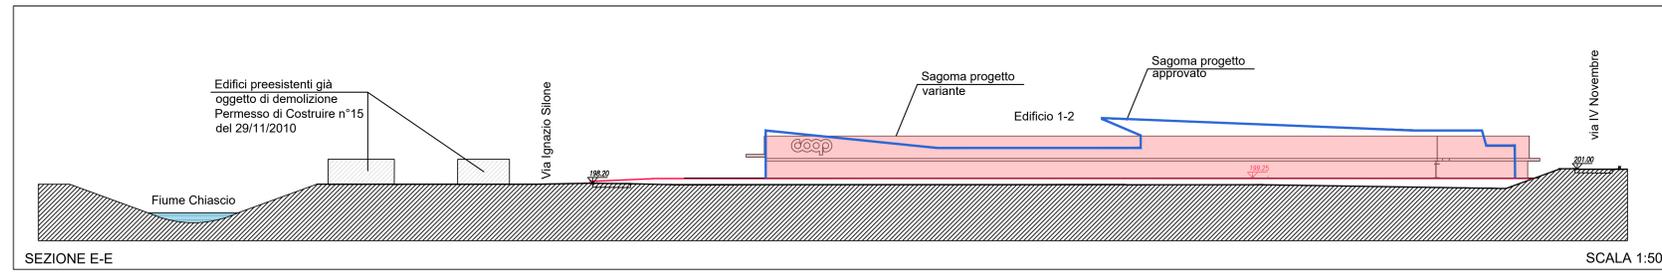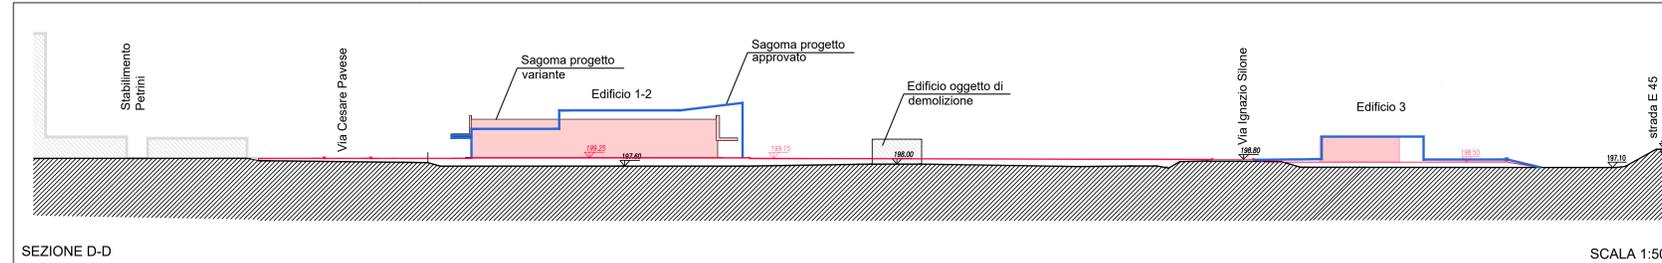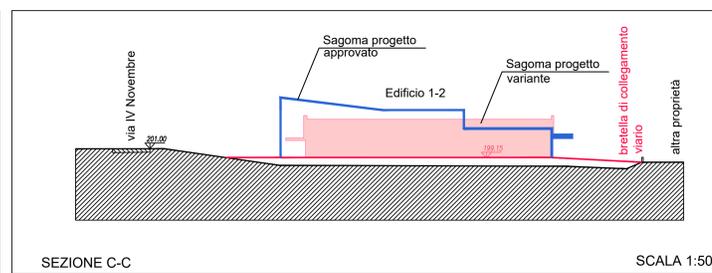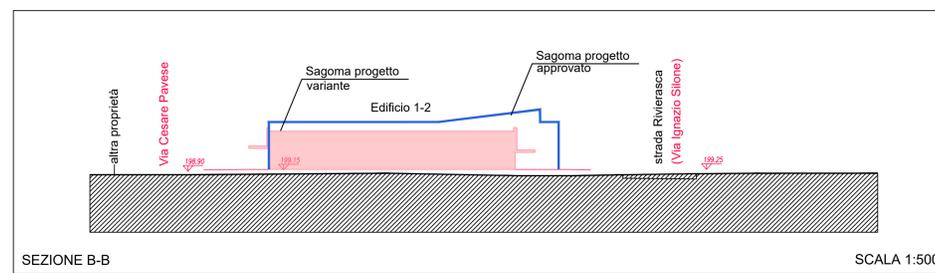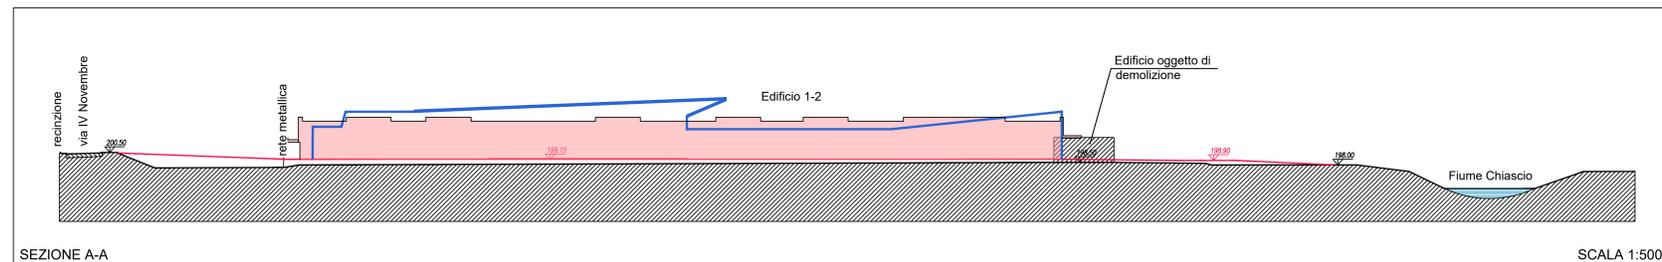

LEGENDA

- PROFILI DI PROGETTO
- PROFILI DI STATO ATTUALE
- SAGOMA EDIFICI STATO APPROVATO
- SAGOMA EDIFICI VARIANTE
- LIMITE MASSIMO INGOMBRO EDIFICI

