


LEGENDA

- Limite intervento
- Manutenzione straordinaria della sede viaria di Viale San Francesco approvata con DGC n°241/2022 (Area non interessata dai lavori)
- Marciapiedi esistenti in bitume e cordoli di cis
- Alberature esistenti
- Esemplari di *Pinus pinea* 581
- Pubblica illuminazione esistente

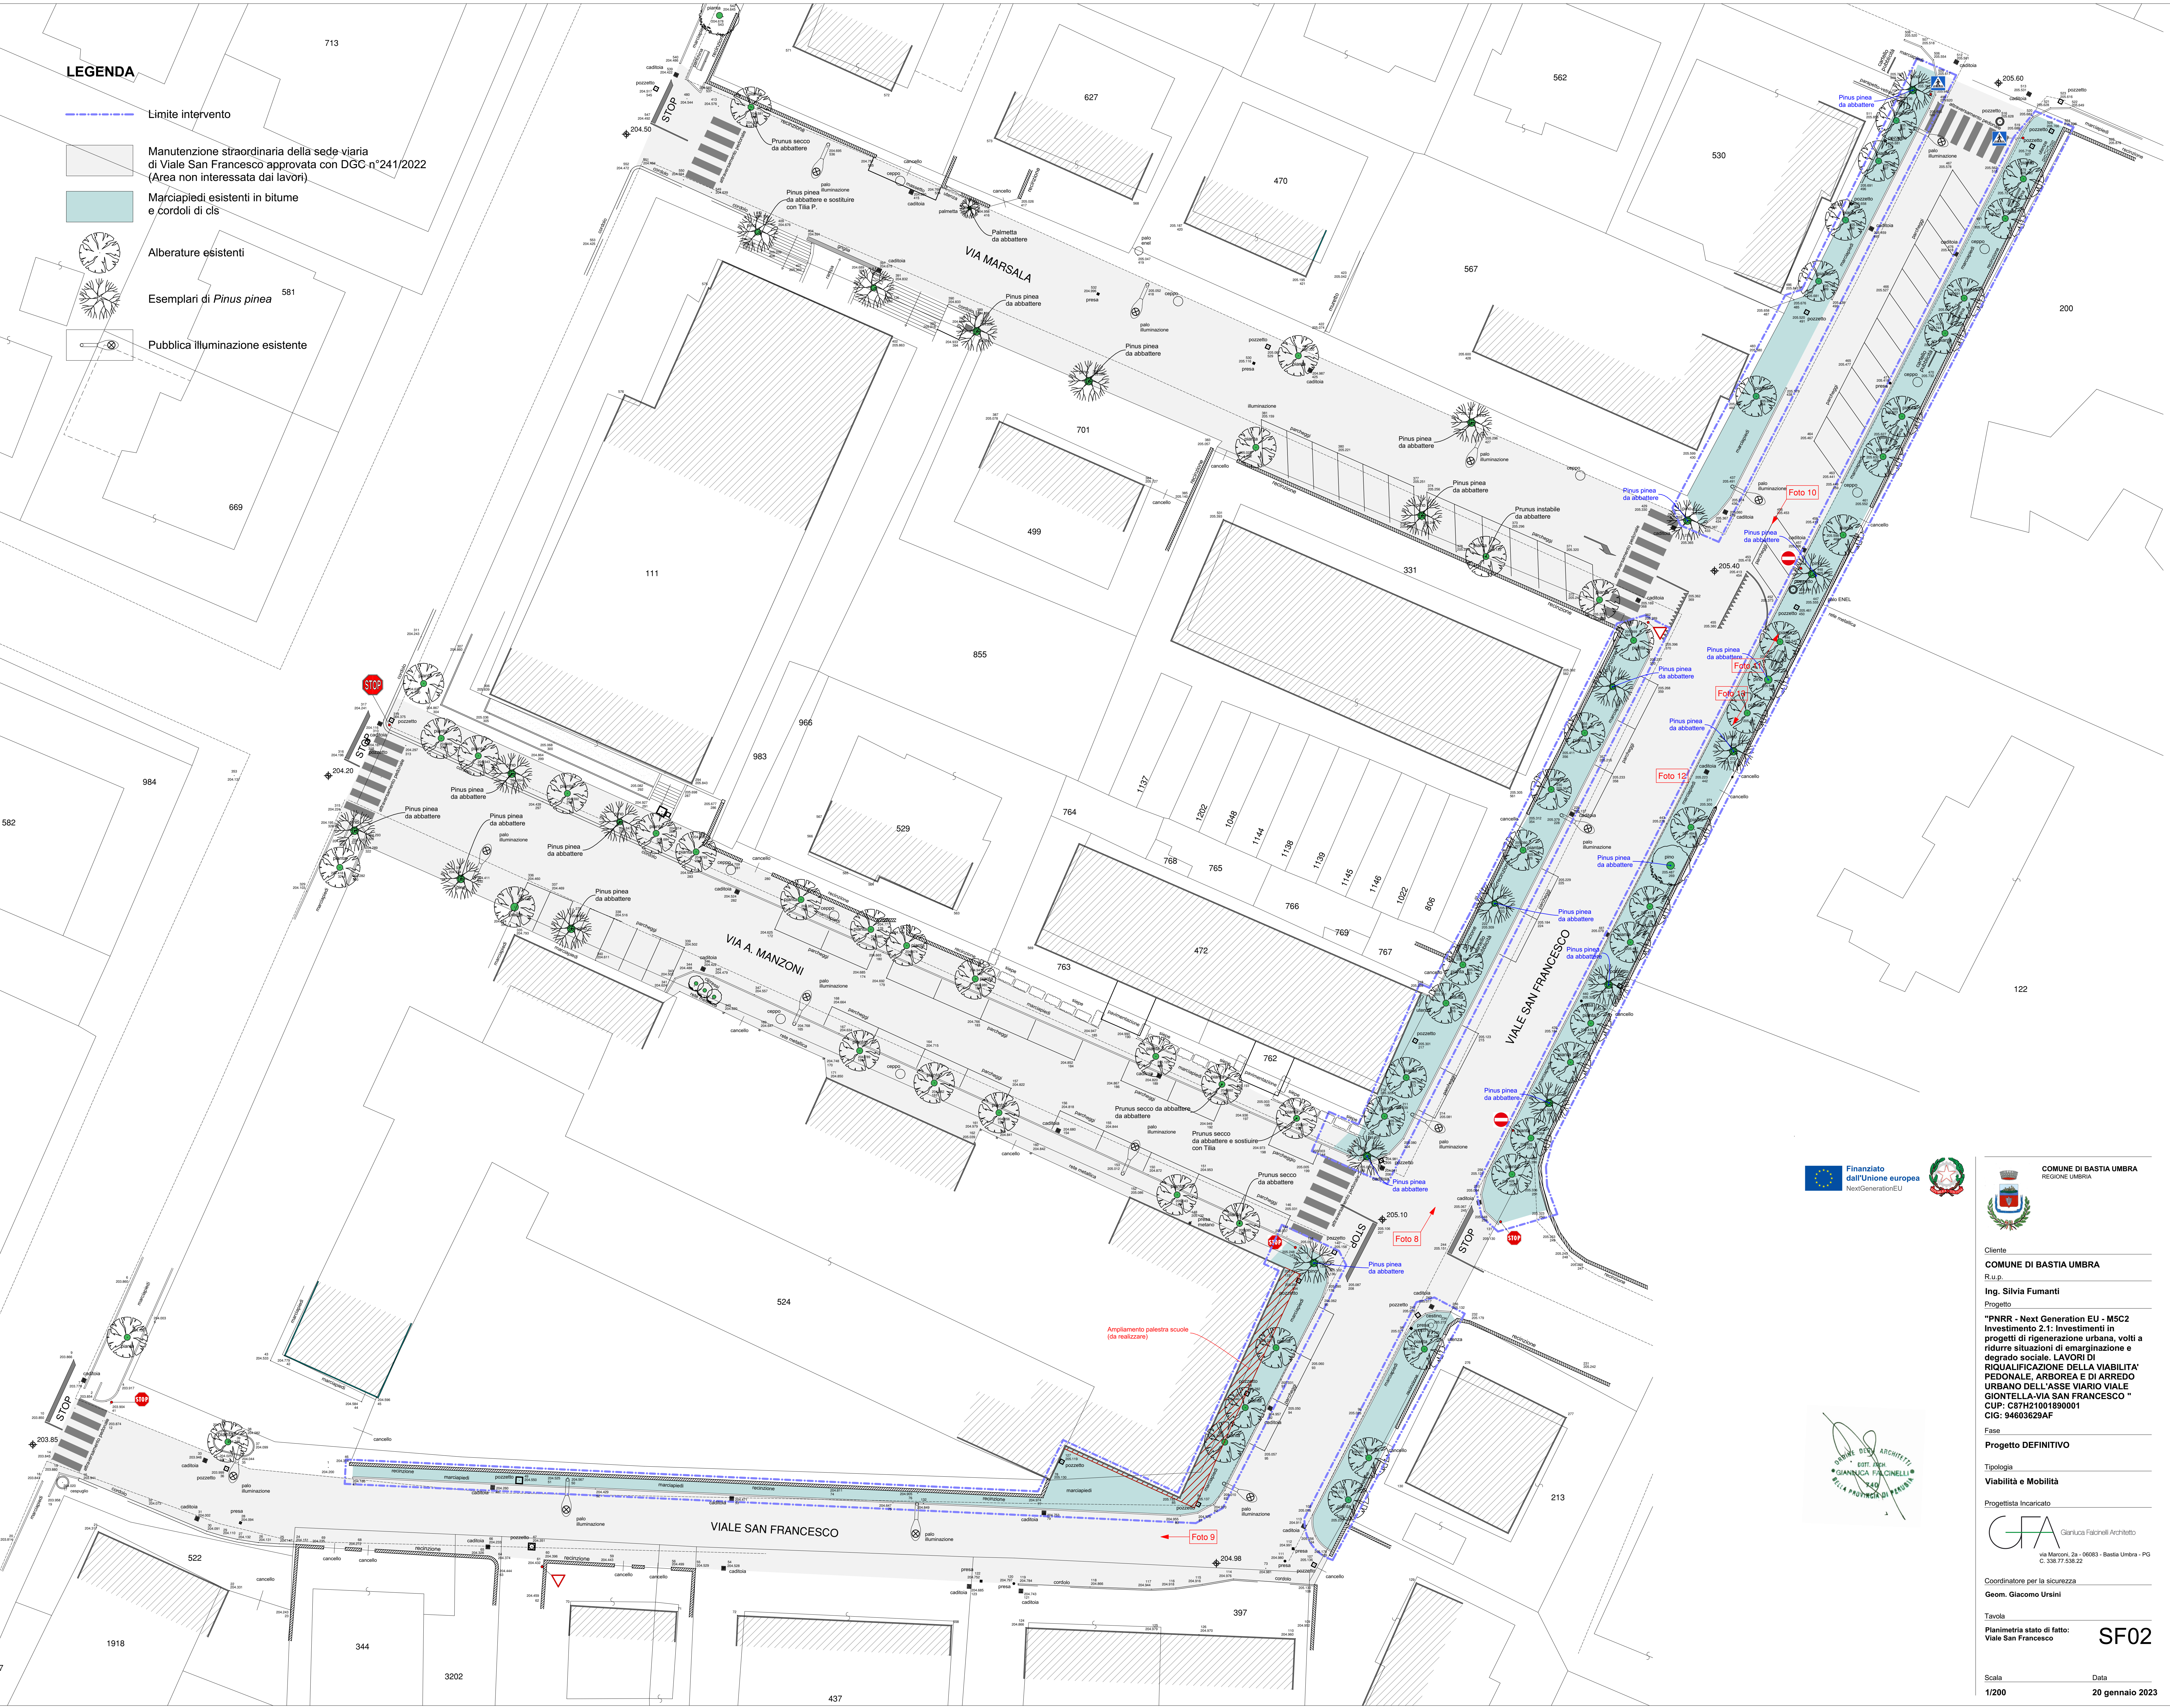

 **Finanziato dall'Unione europea**
 NextGenerationEU

 **COMUNE DI BASTIA UMBRA**
 REGIONE UMBRA

Cliente
COMUNE DI BASTIA UMBRA
 R.u.p.
Ing. Silvia Fumanti
 Progetto
"PNRR - Next Generation EU - MSC2 Investimento 2.1: Investimenti in progetti di rigenerazione urbana, volti a ridurre situazioni di emarginazione e degrado sociale. LAVORI DI RIQUALIFICAZIONE DELLA VIABILITA' PEDONALE, ARBOREA E DI ARREDO URBANO DELL'ASSE VIARIO VIALE GIONTELLA-VIA SAN FRANCESCO"
 CUP: C87H21001890001
 CIG: 94603629AF

Fase
Progetto DEFINITIVO

Tipologia
Viabilità e Mobilità

Progettista incaricato
 **GFA** Geniaco Falconelli Architetto
 via Manzoni, 2a - 06063 - Bastia Umbra - PG
 C. 038.77.538.22

Coordinatore per la sicurezza
Geom. Giacomo Ursini

Tavola
Planimetria stato di fatto: Viale San Francesco **SF02**

Scala Data
1/200 **20 gennaio 2023**