
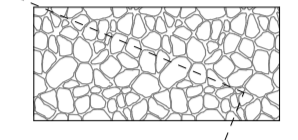
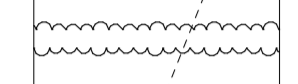









**LEGENDA**

-  Limite intervento
-  Pavimentazione vialetti dei giardini in travertino *opus incertum*
-  Siepe esistente di *Photinia fraseri*
-  Alberature esistenti
-  Esempari di *Pinus pinea*
-  Sede stradale
-  Pubblica illuminazione esistente



Planimetria generale Viale Giontella

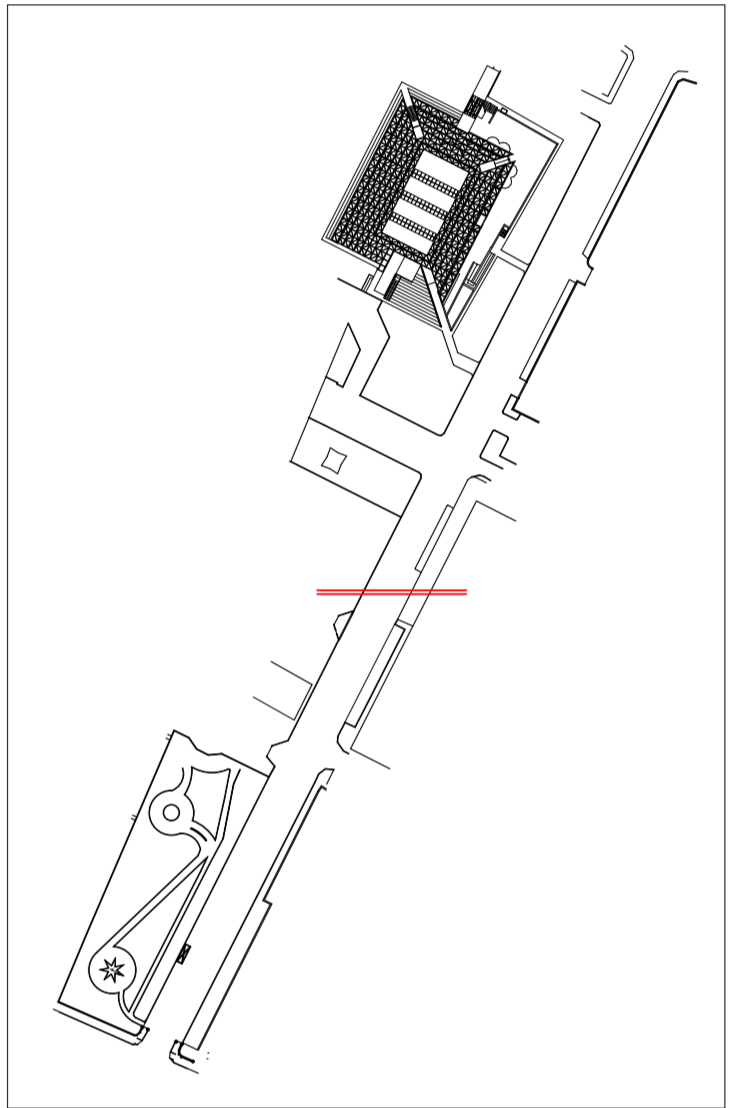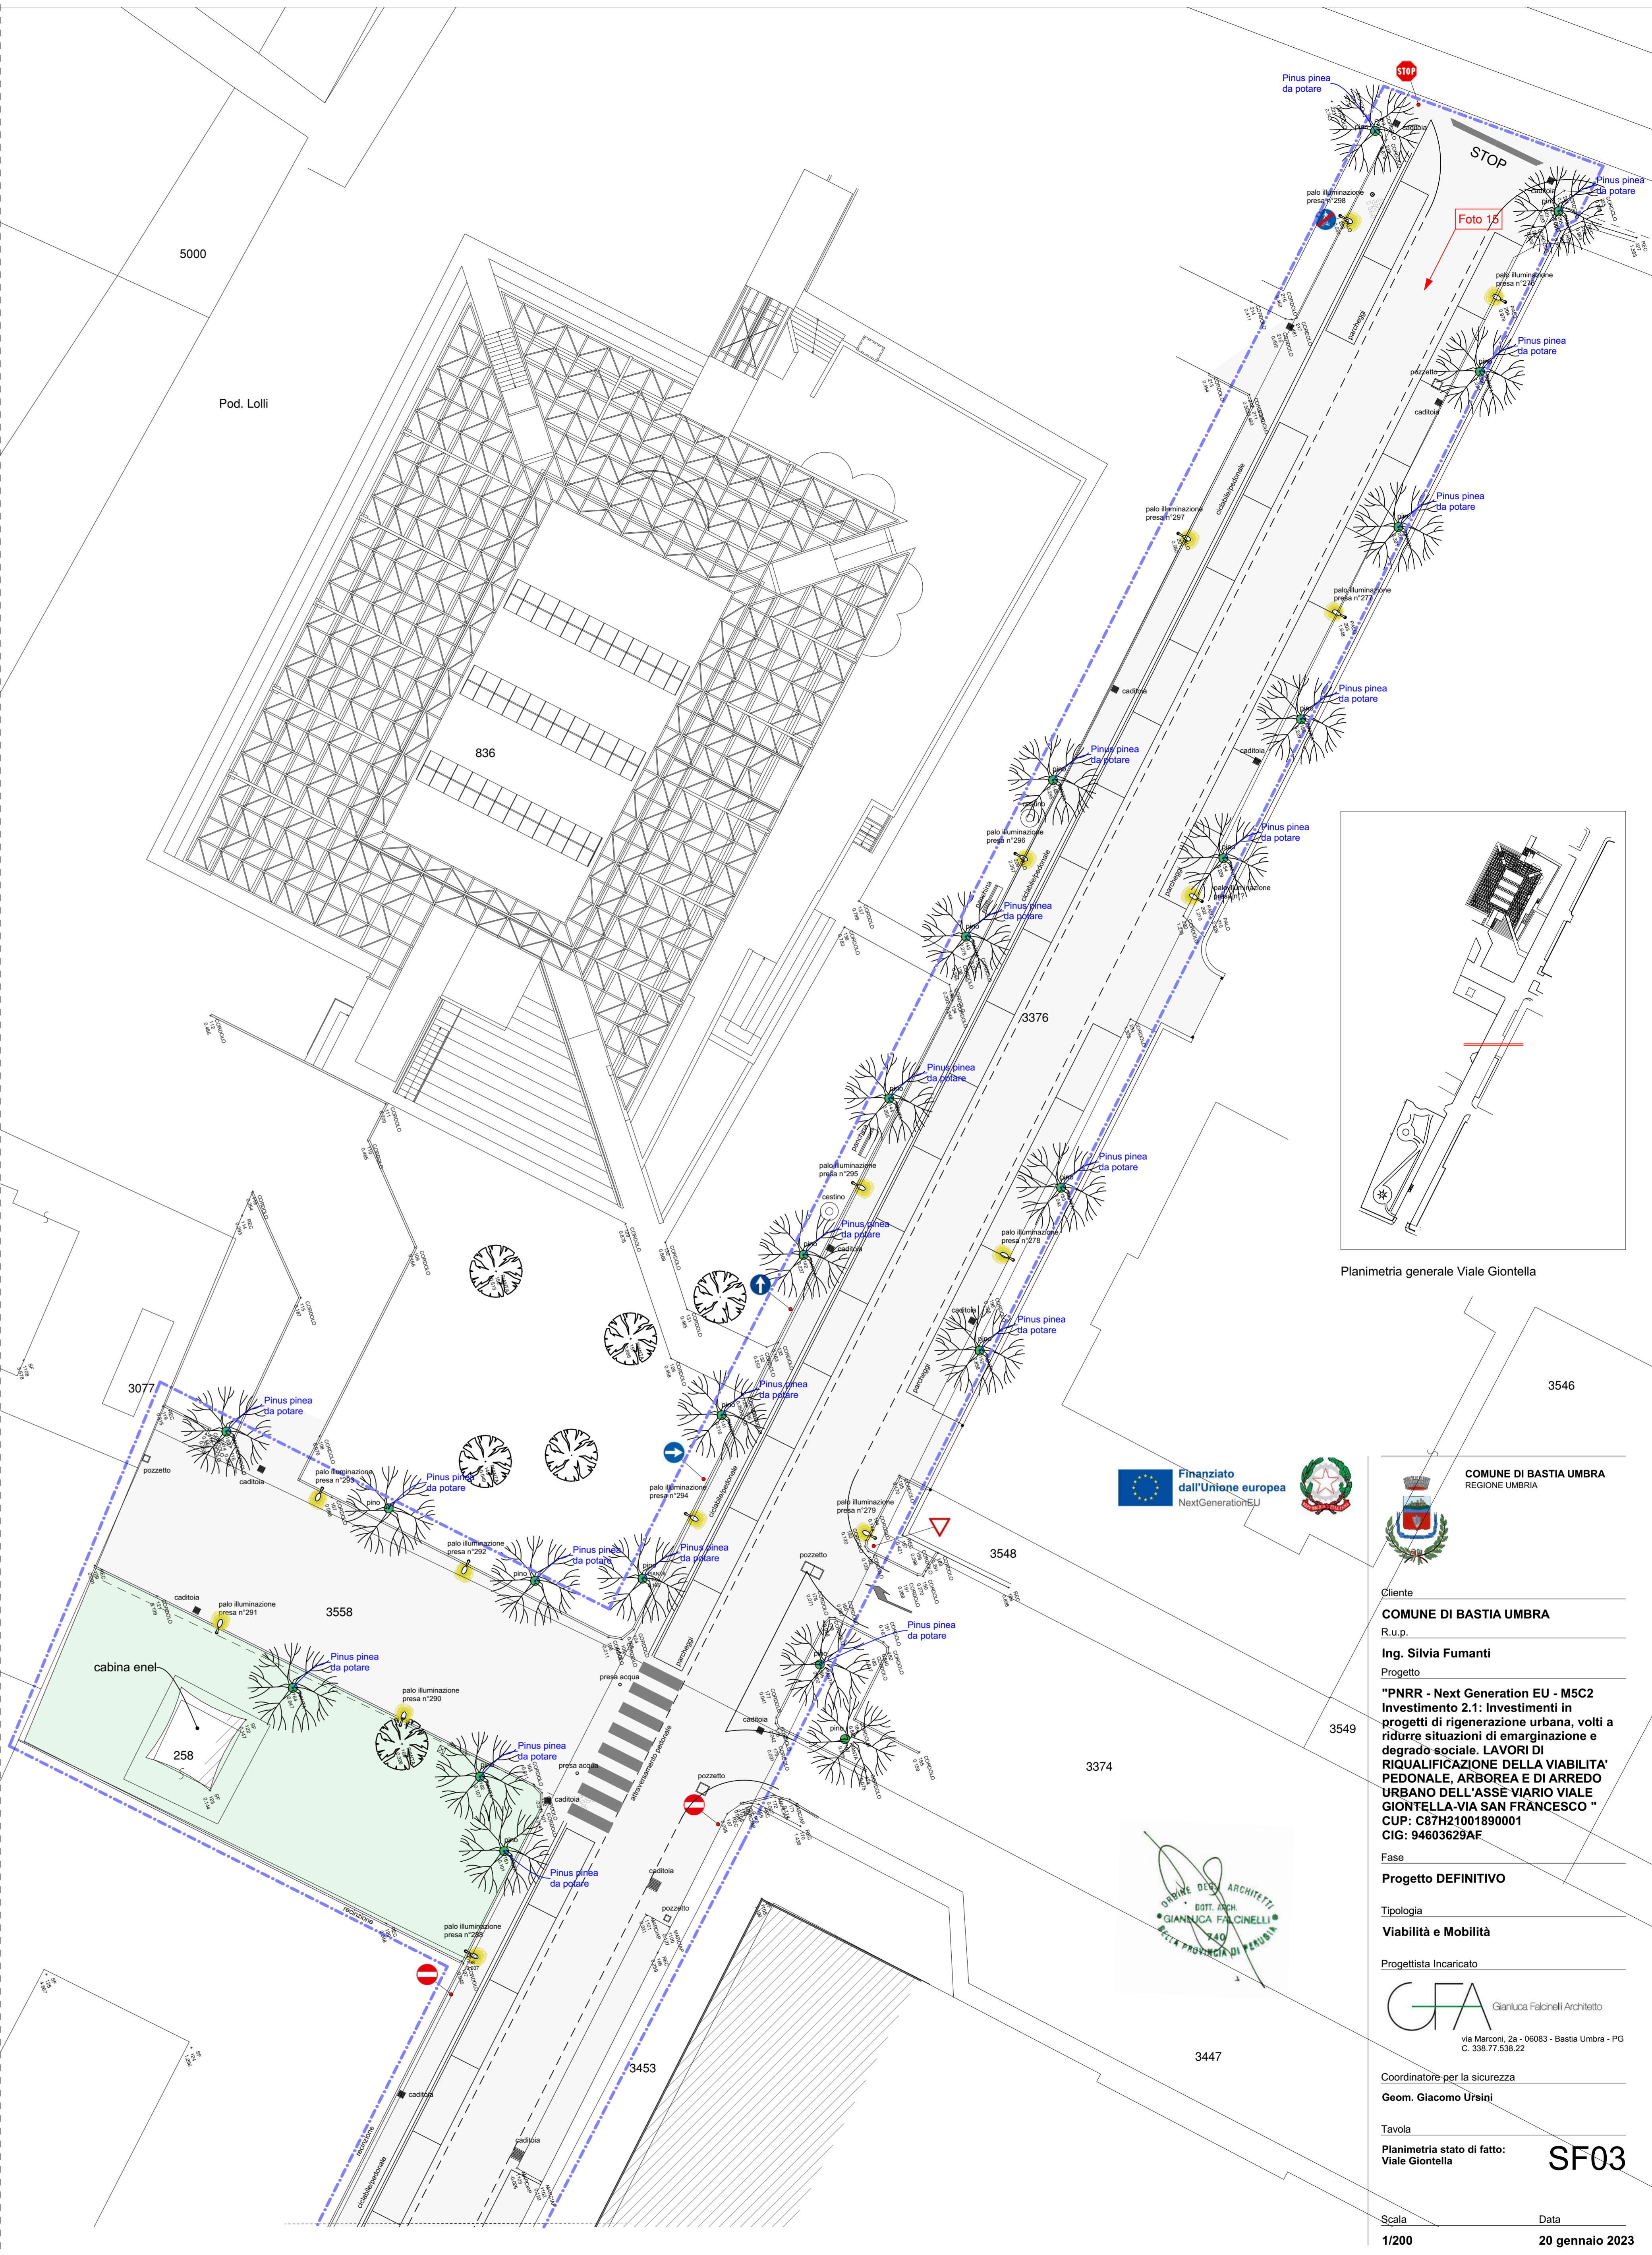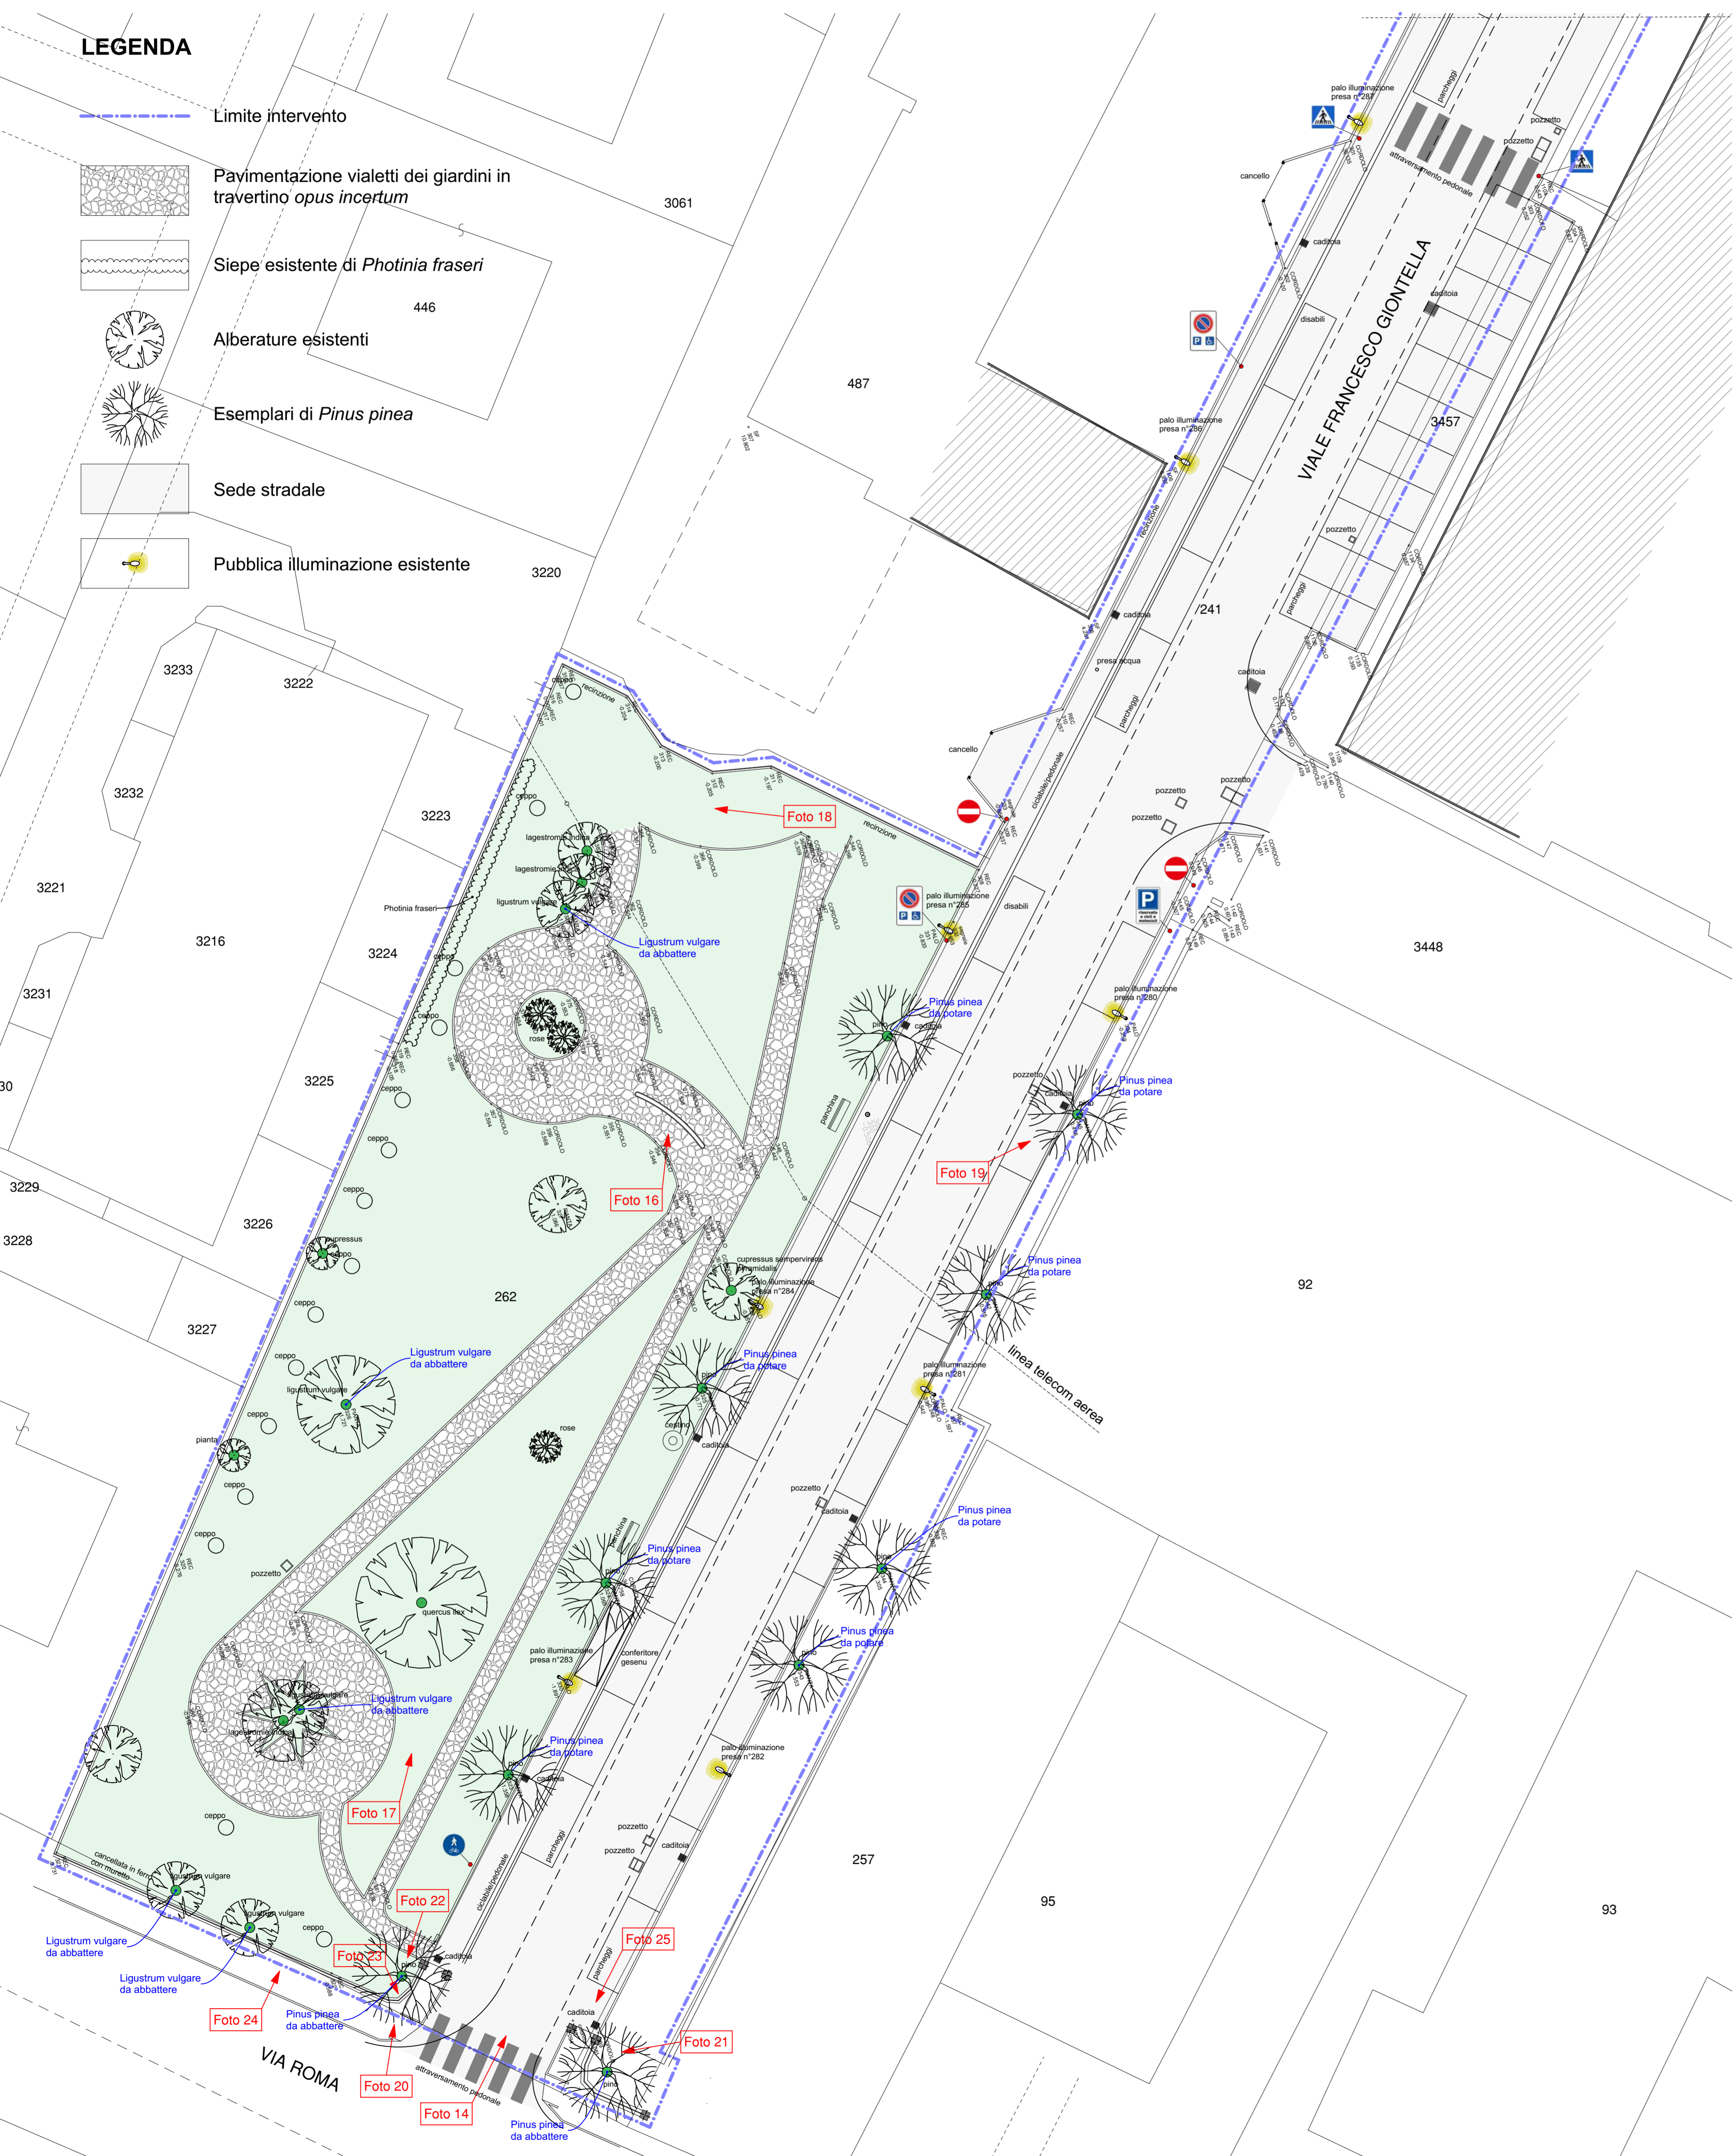

**COMUNE DI BASTIA UMBRA**  
R.U.p.

Progetto  
**Ing. Silvia Fumanti**

"PNRR - Next Generation EU - MSC2  
Investimento 2.1: Investimenti in  
progetti di rigenerazione urbana, volti a  
ridurre situazioni di emarginazione e  
degrado sociale. LAVORI DI  
RIQUALIFICAZIONE DELLA VIABILITA'  
PEDONALE, ARBOREA E DI ARREDO  
URBANO DELL'ASSE VIARIO VIALE  
GIONTELLA-VIA SAN FRANCESCO"  
CUP: C87H21001890001  
CIG: 94603629AF

Fase  
**Progetto DEFINITIVO**

Tipologia  
**Viabilità e Mobilità**

Progettista incaricato



Coordinatore per la sicurezza  
**Geom. Giacomo Ursini**

Tavola  
**Planimetria stato di fatto:  
Viale Giontella**

Scala  
**1/200**

Data  
**20 gennaio 2023**

**SF03**