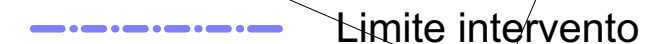
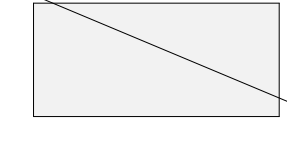
 

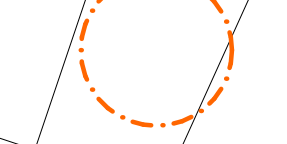
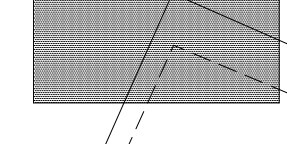
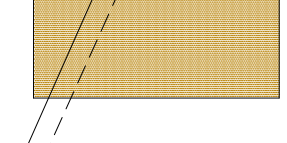
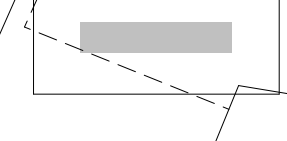
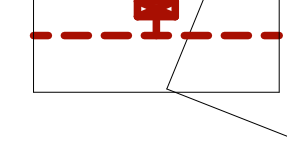
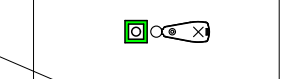
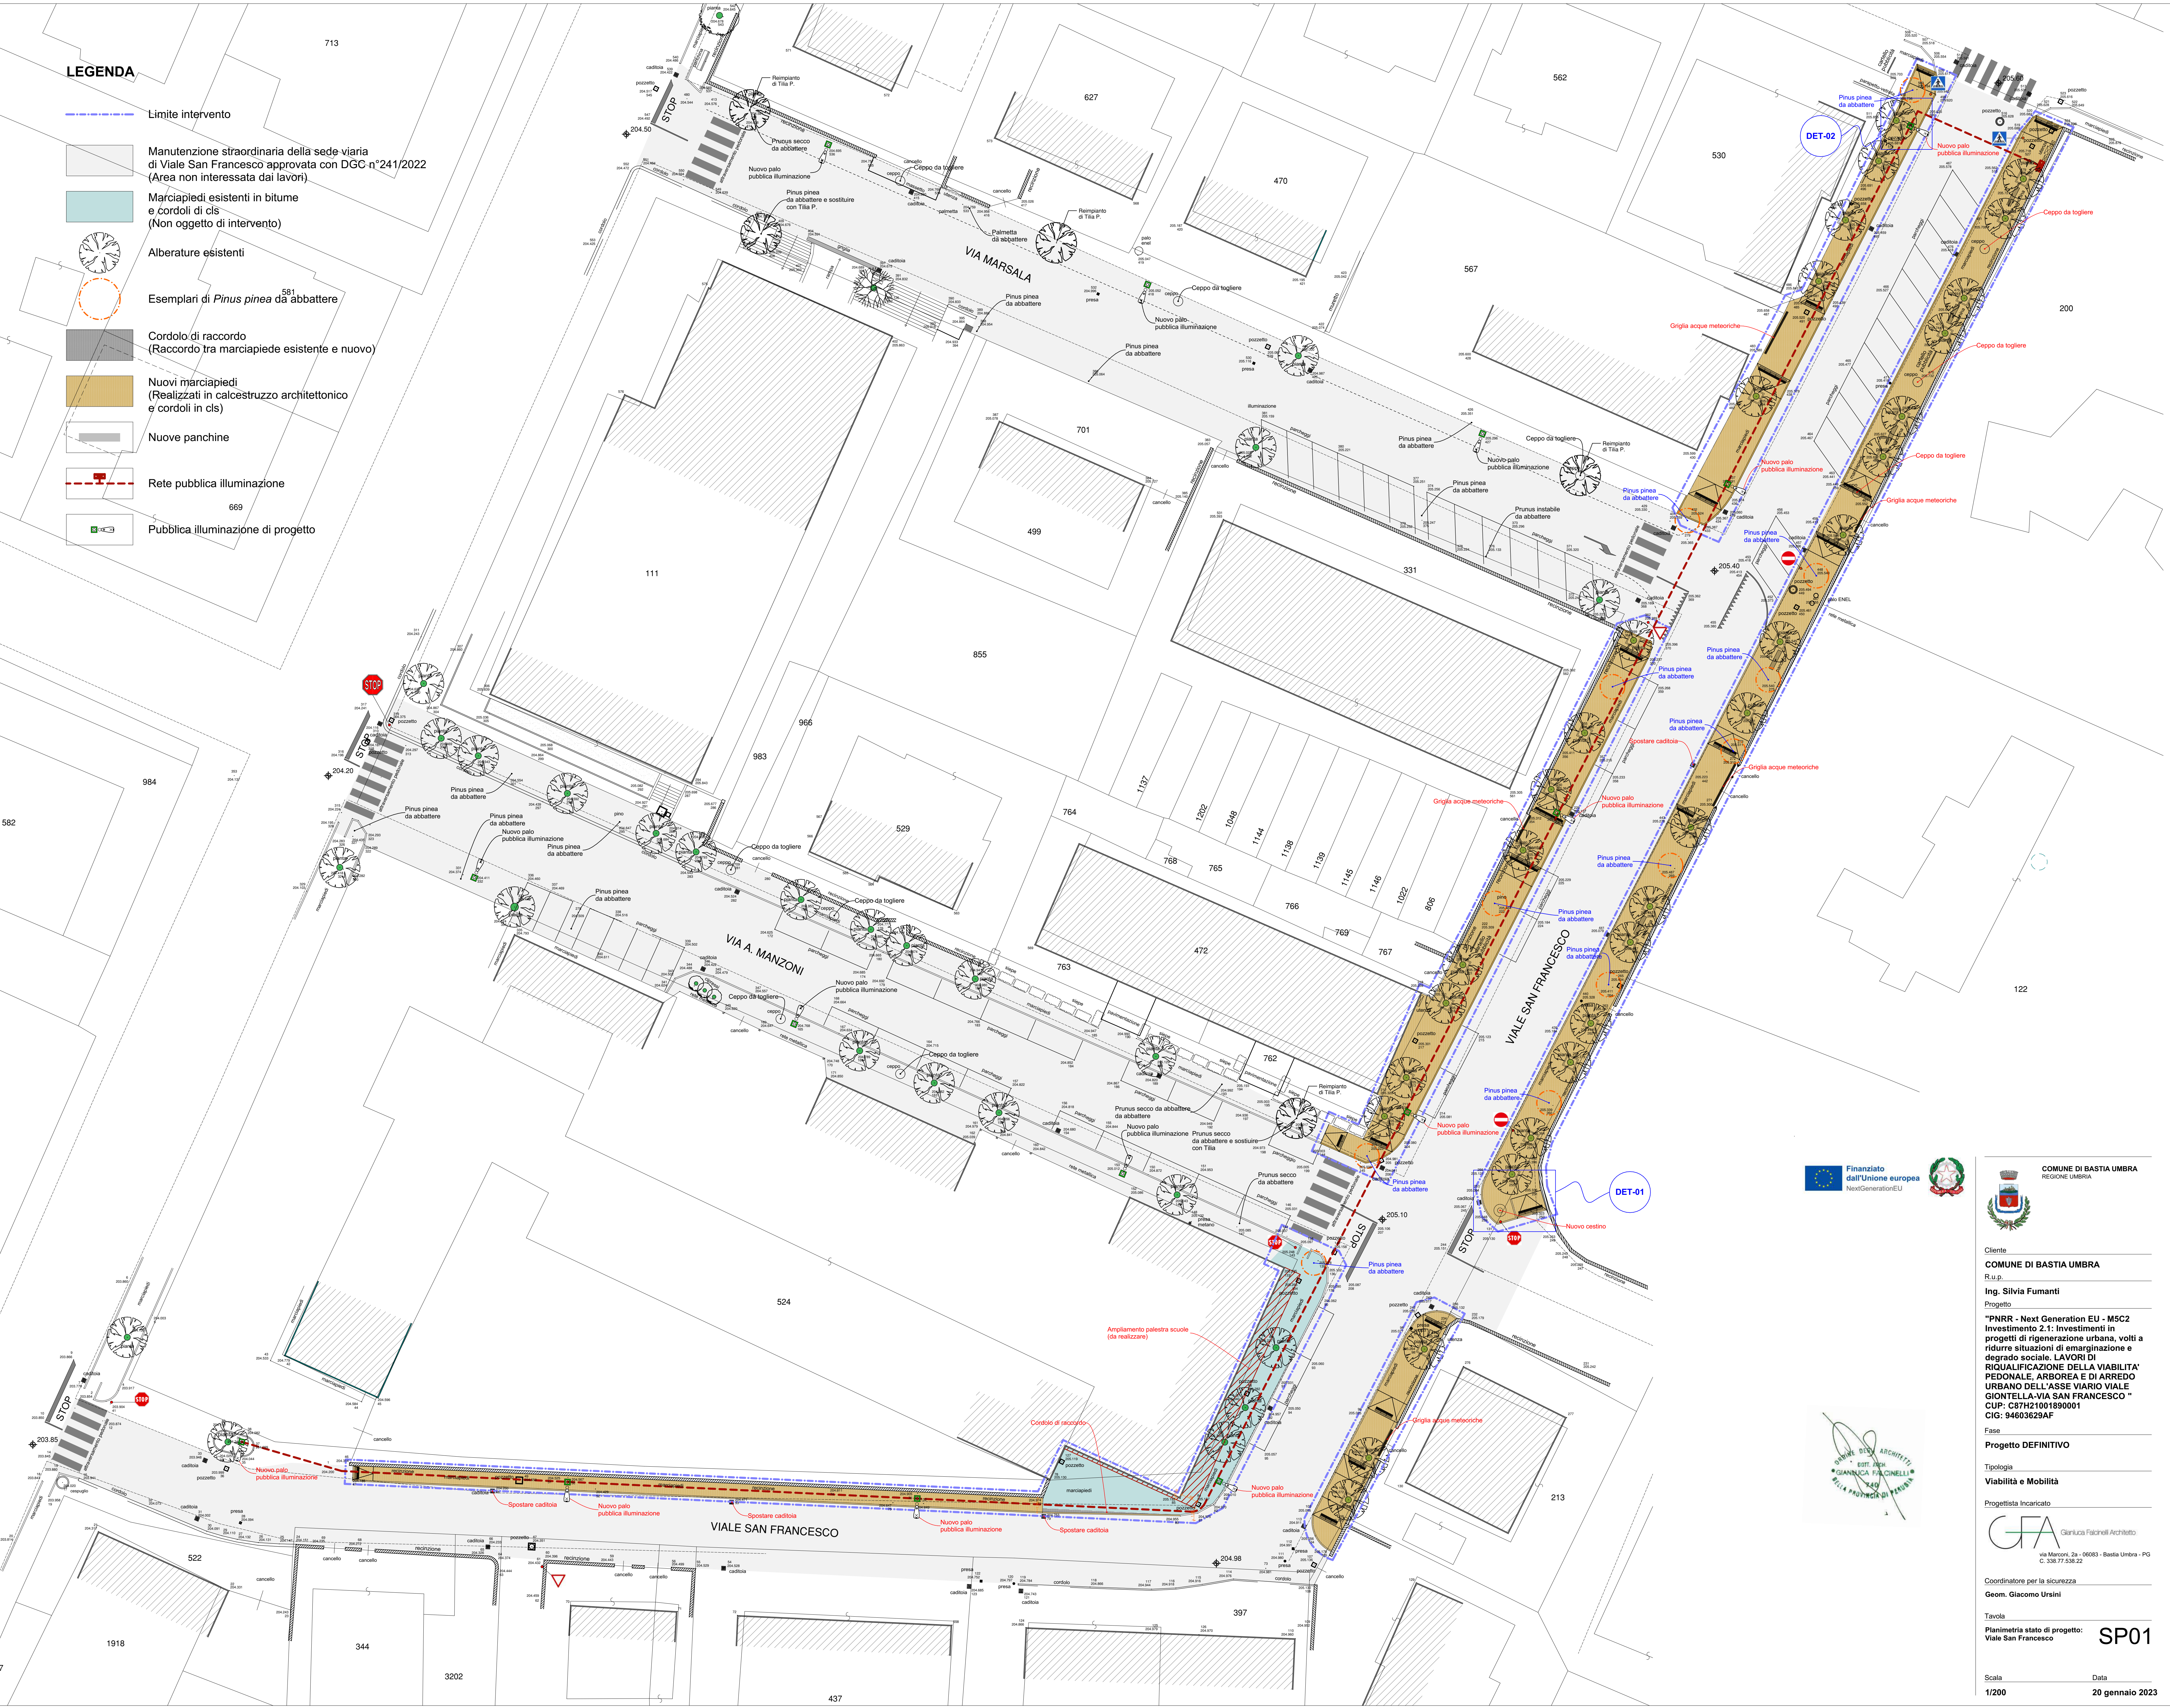


LEGENDA

-  Limite intervento
-  Manutenzione straordinaria della sede viaria di Viale San Francesco approvata con DGC n°241/2022 (Area non interessata dai lavori)
-  Marciapiedi esistenti in bitume e cordoli di cls (Non oggetto di intervento)
-  Alberature esistenti
-  Esempi di *Pinus pinea* da abbattere
-  Cordolo di raccordo (Raccordo tra marciapiede esistente e nuovo)
-  Nuovi marciapiedi (Realizzati in calcestruzzo architettonico e cordoli in cls)
-  Nuove panchine
-  Rete pubblica illuminazione
-  Pubblica illuminazione di progetto



COMUNE DI BASTIA UMBRA
REGIONE UMBRA

Cliente
COMUNE DI BASTIA UMBRA
R.u.p.
Ing. Silvia Fumanti
Progetto
"PNRR - Next Generation EU - MSC2 Investimento 2.1: Investimenti in progetti di rigenerazione urbana, volti a ridurre situazioni di emarginazione e degrado sociale. LAVORI DI RIQUALIFICAZIONE DELLA VIABILITA' PEDONALE, ARBOREA E DI ARREDO URBANO DELL'ASSE VIARIO VIALE GICIELLA-VIA SAN FRANCESCO".
CUP: C87H21001890001
CIG: 94603629AF

Fase
Progetto DEFINITIVO

Tipologia
Viabilità e Mobilità

Progettista incaricato
GFA Giroluca Facinelli Architetto

via Marconi, 2a - 06063 - Bastia Umbra - PG
C. 038.77.538.22

Coordinatore per la sicurezza
Geom. Giacomo Ursini

Tavola
Planimetria stato di progetto:
Viale San Francesco **SP01**

Scala
1/200
Data
20 gennaio 2023