


LEGENDA

--- Limite intervento CUP C87H21001890001

--- Limite intervento CUP C87H22002270004

- Superficie asfaltata
- Marciapiedi esistenti in bitume e cordoli di cls
- Alberature esistenti
- Esemplari di *Pinus pinea*
- Pubblica illuminazione esistente

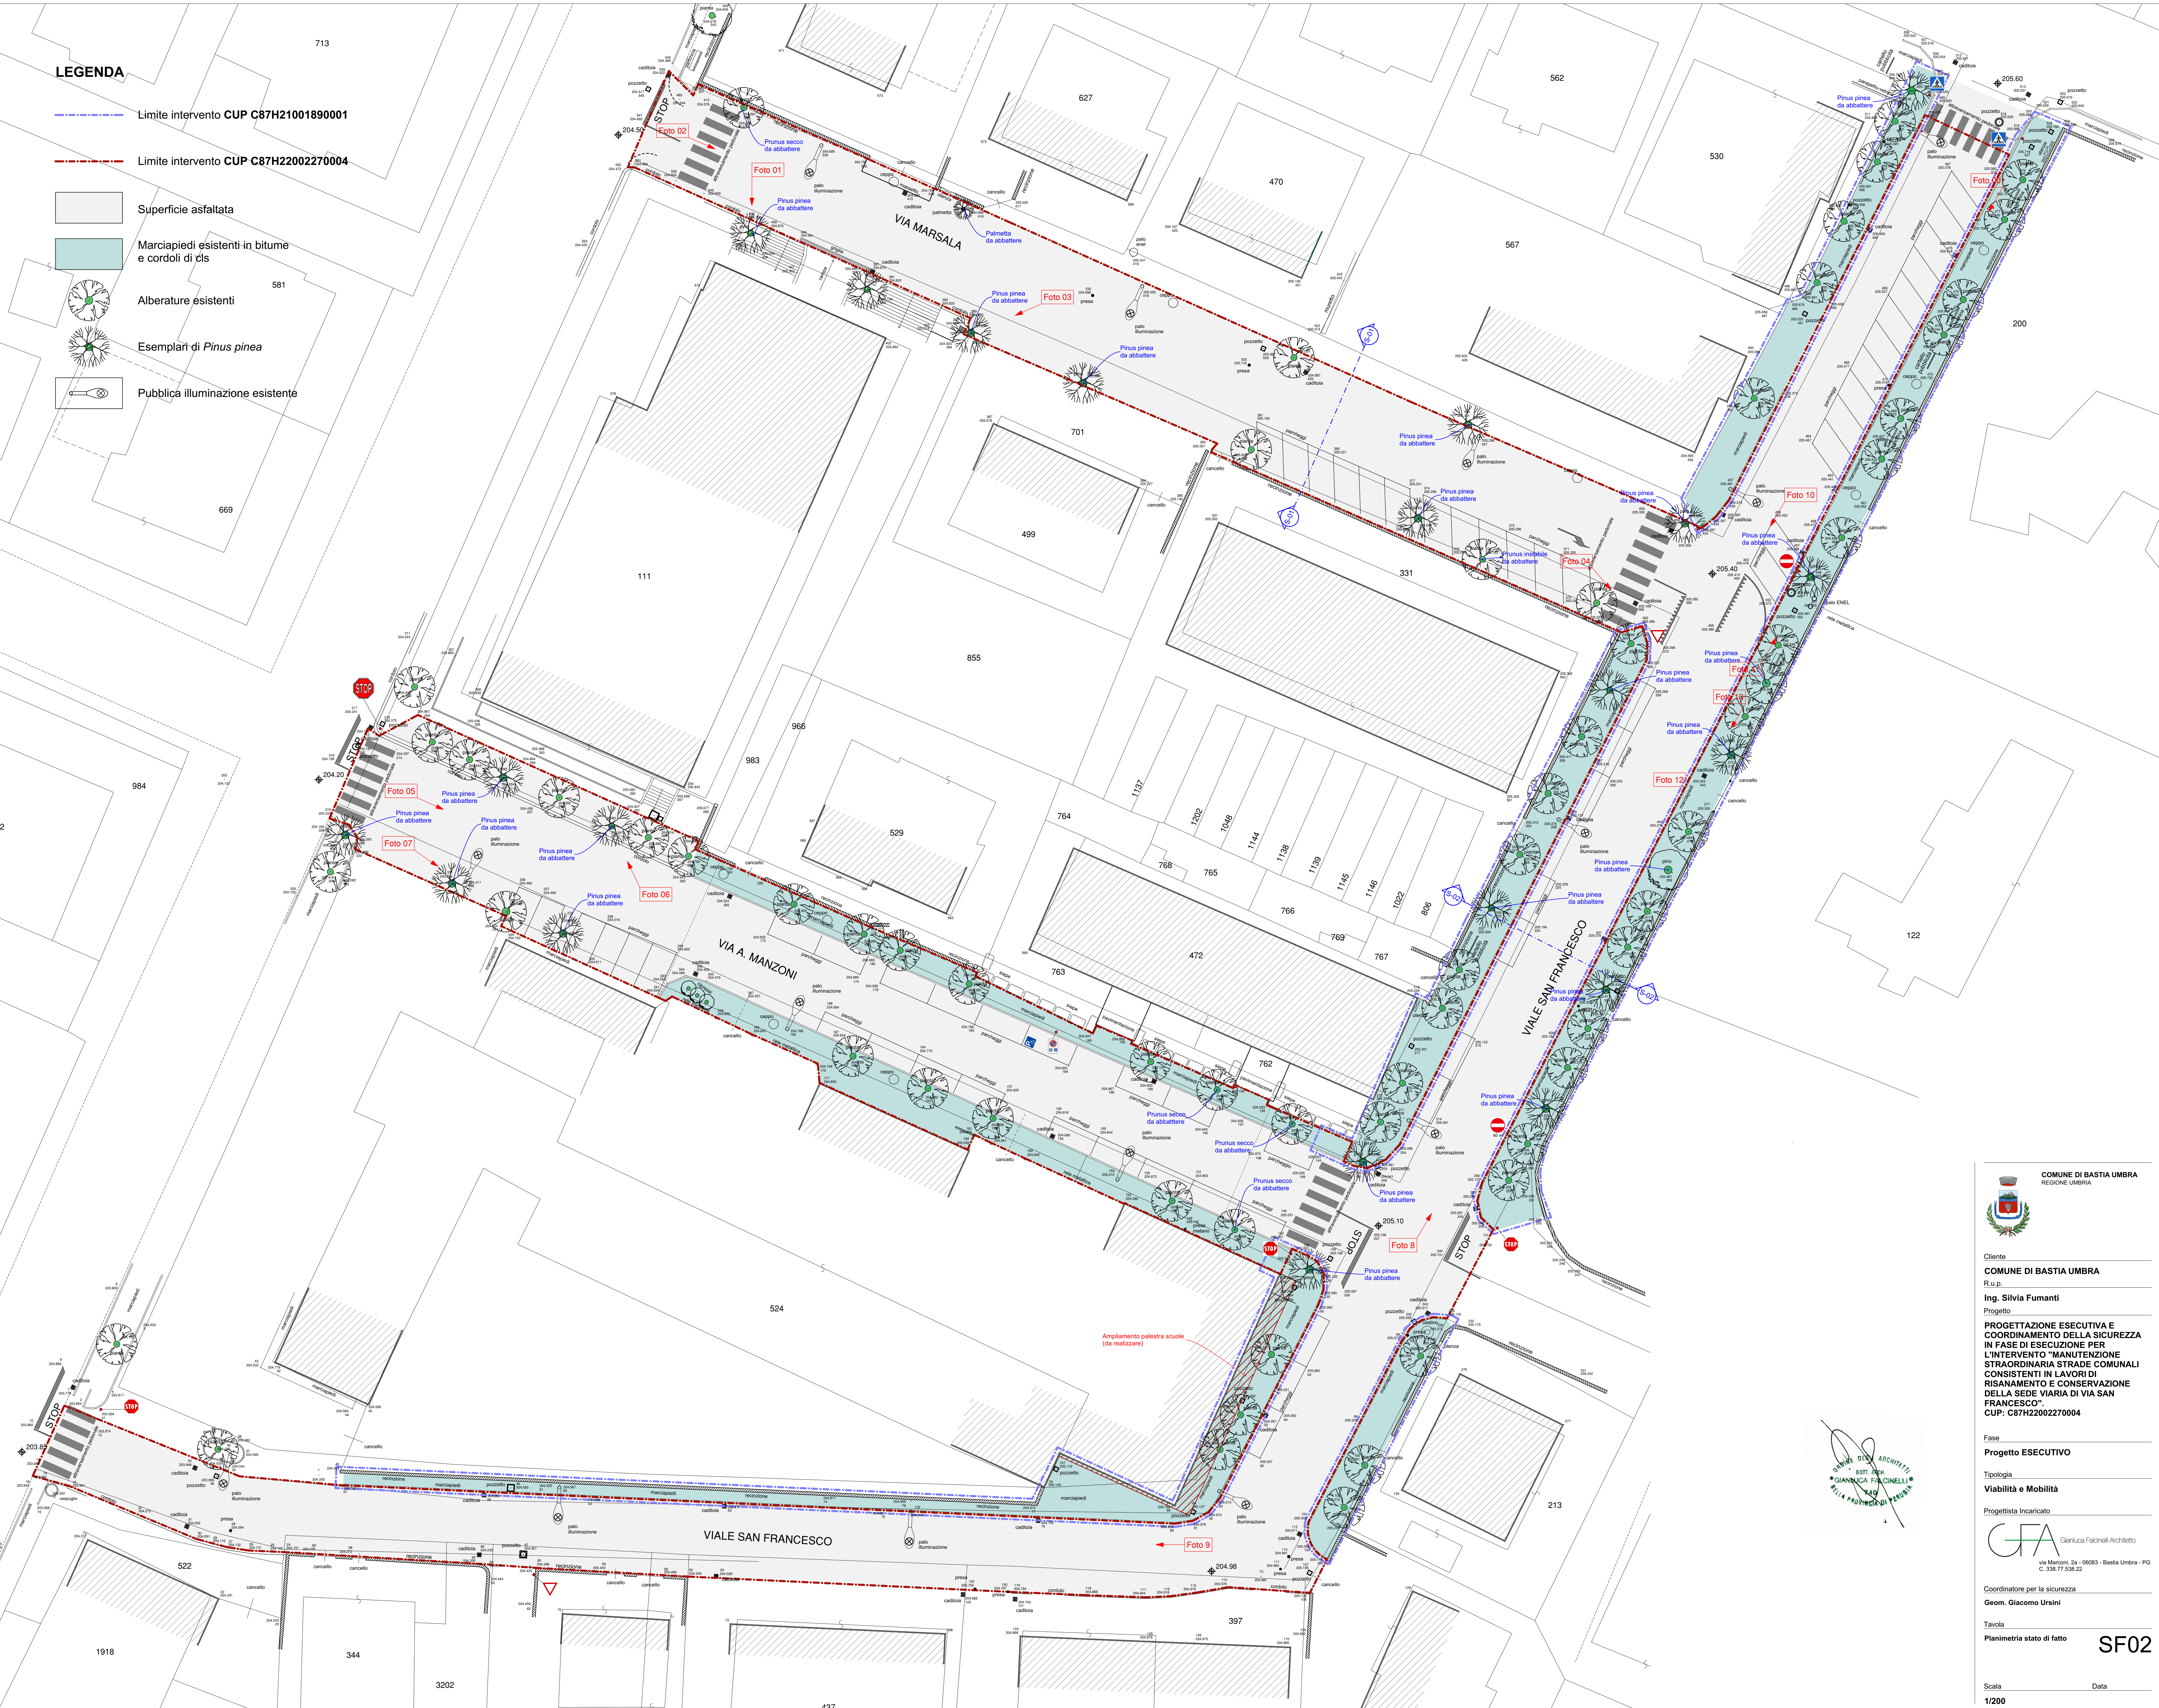

COMUNE DI BASTIA UMBRA
REGIONE UMBRA

Cliente
COMUNE DI BASTIA UMBRA
R.u.p.

Ing. Silvia Fumanti
Progetto

PROGETTAZIONE ESECUTIVA E COORDINAMENTO DELLA SICUREZZA IN FASE DI ESECUZIONE PER L'INTERVENTO "MANUTENZIONE STRAORDINARIA STRADE COMUNALI CONSISTENTI IN LAVORI DI RISANAMENTO E CONSERVAZIONE DELLA SEDE VIARIA DI VIA SAN FRANCESCO"
CUP: C87H22002270004

Fase
Progetto ESECUTIVO

Tipologia
Viabilità e Mobilità

Progettista Incaricato
GFA
Giulio Falcinelli Architetto
Via Manzoni, 2a - 06063 - Bastia Umbra - PG
C. 038.77.538.22

Coordiatore per la sicurezza
Geom. Giacomo Ursini

Tavola
Planimetria stato di fatto **SF02**

Scala
1/200

Data